



BUDYNEK MIESZKALNY
JEDNORODZINNY W ZABUDOWIE
BLIŹNIACZEJ

LOKALIZACJA:

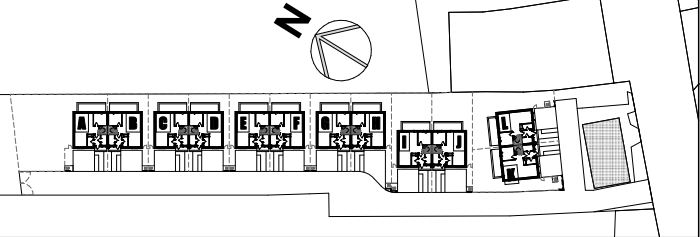


ZESTAWIENIE POWIERZCHNI:

PARTER	
0.1. PRZEDSIONEK	3,52m ²
0.2. POMIESZCZENIE GOSPODARCZE	3,02m ²
0.3. KUCHNIA	8,35m ²
0.4. SALON + JADALNIA	30,94m ²
0.5. HOL	3,16m ²
0.6. SCHODY	0,77m ²
0.7. WC	3,37m ²
53,13m ²	
I PIĘTRO	
1.1. HOL	5,38m ²
1.2. SCHODY	2,82m ²
1.3. ŁAZIENKA	8,60m ²
1.4. POKÓJ 1	13,92m ²
1.5. POKÓJ 2	13,79m ²
1.6. POKÓJ 3	10,54m ²
55,05m ²	
RAZEM:	108,18m ²

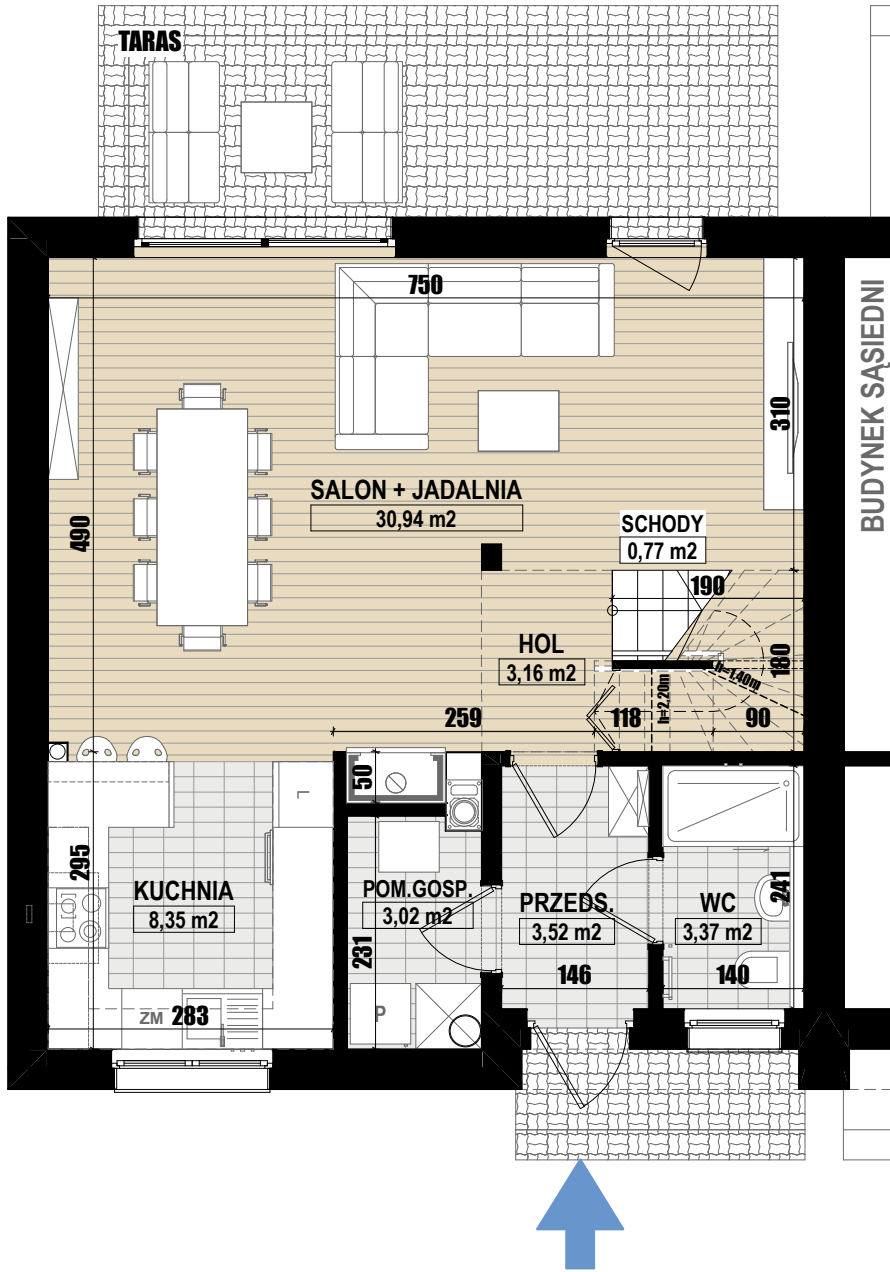


RZUT PARTERU
SKALA 1:75

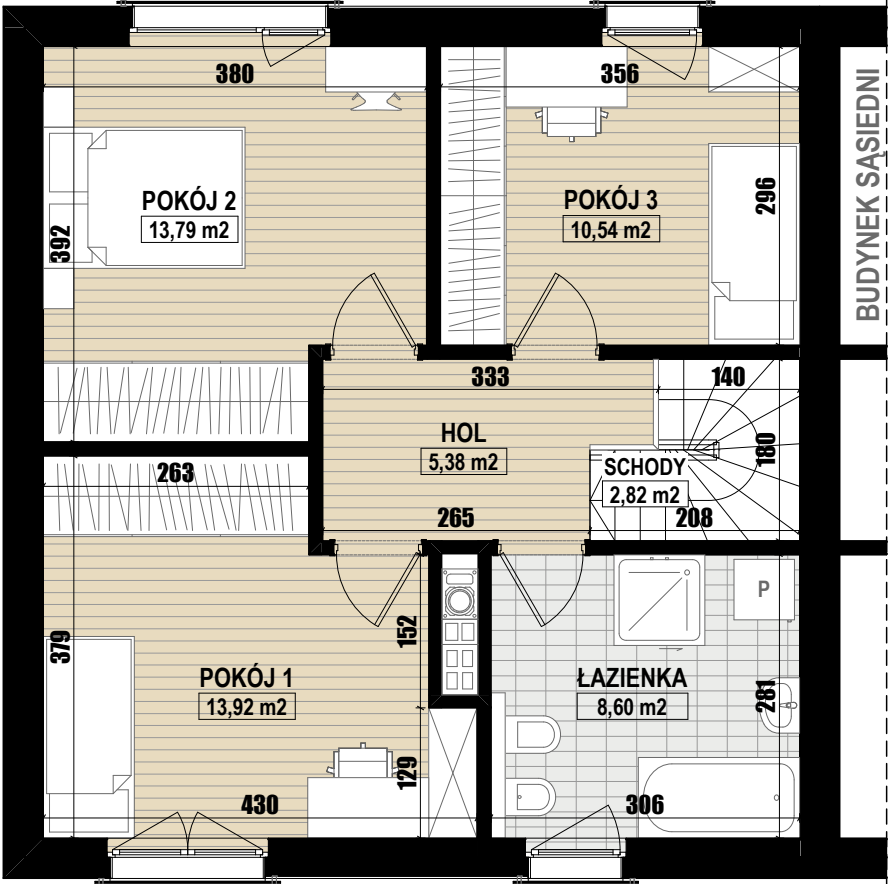

RZUT I PIĘTRA
SKALA 1:75


BUDYNEK MIESZKALNY
JEDNORODZINNY W ZABUDOWIE
BLIŹNIACZEJ

LOKALIZACJA:

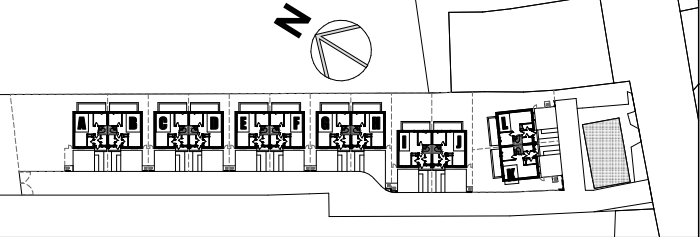

ZESTAWIENIE POWIERZCHNI:

PARTER		
0.1. PRZEDSIONEK		3,52m ²
0.2. POMIESZCZENIE GOSPODARCZE		3,02m ²
0.3. KUCHNIA		8,35m ²
0.4. SALON + JADALNIA		21,07m ²
0.5. POKÓJ		9,06m ²
0.6. HOL		3,16m ²
0.7. SCHODY		0,77m ²
0.8. WC		3,37m ²
		52,32m ²
I PIĘTRO		
1.1. HOL		5,38m ²
1.2. SCHODY		2,82m ²
1.3. POKÓJ 1		9,22m ²
1.4. POKÓJ 2		10,73m ²
1.5. ŁAZIENKA		4,73m ²
1.6. POKÓJ 3		11,25m ²
1.7. POKÓJ 4		10,54m ²
		54,67m ²
RAZEM:		106,99m ²

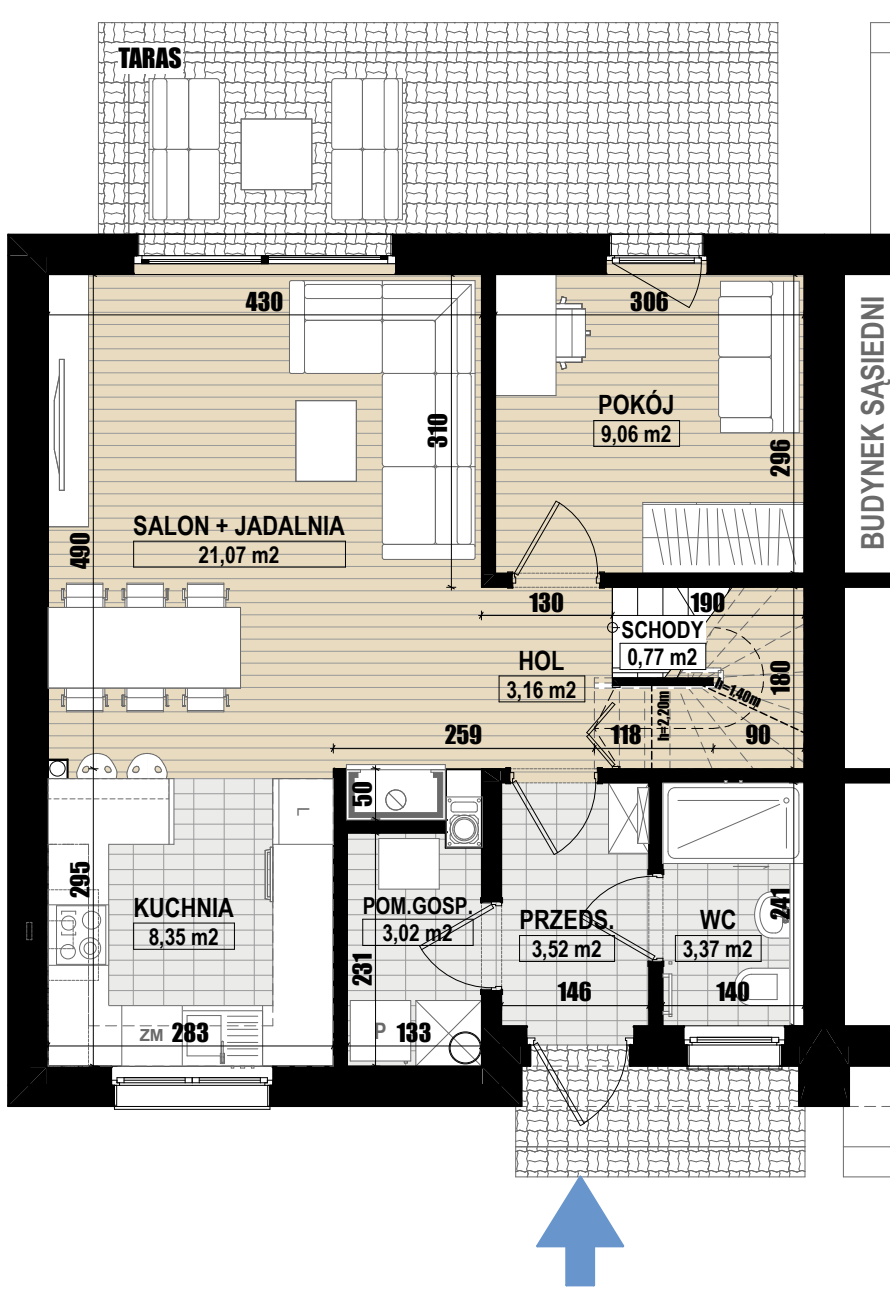

RZUT PARTERU
SKALA 1:75



RZUT I PIĘTRA
SKALA 1:75