



BUDYNEK MIESZKALNY
JEDNORODZINNY W ZABUDOWIE
BLIŹNIACZEJ

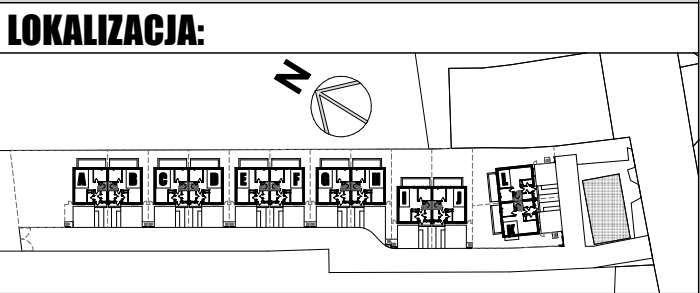


ZESTAWIENIE POWIERZCHNI:

PARTER		
0.1. PRZEDSIONEK		3,52m ²
0.2. WC		3,37m ²
0.3. HOL		3,16m ²
0.4. SCHODY		0,77m ²
0.5. SALON + JADALNIA		30,94m ²
0.6. KUCHNIA		8,35m ²
0.7. POMIESZCZENIE GOSPODARCZE		3,02m ²
		53,13m ²
I PIĘTRO		
1.1. HOL		5,38m ²
1.2. SCHODY		2,82m ²
1.3. POKÓJ 1		10,54m ²
1.4. POKÓJ 2		13,79m ²
1.5. POKÓJ 3		13,92m ²
1.6. ŁAZIENKA		8,60m ²
		55,05m ²
RAZEM:		108,18m ²

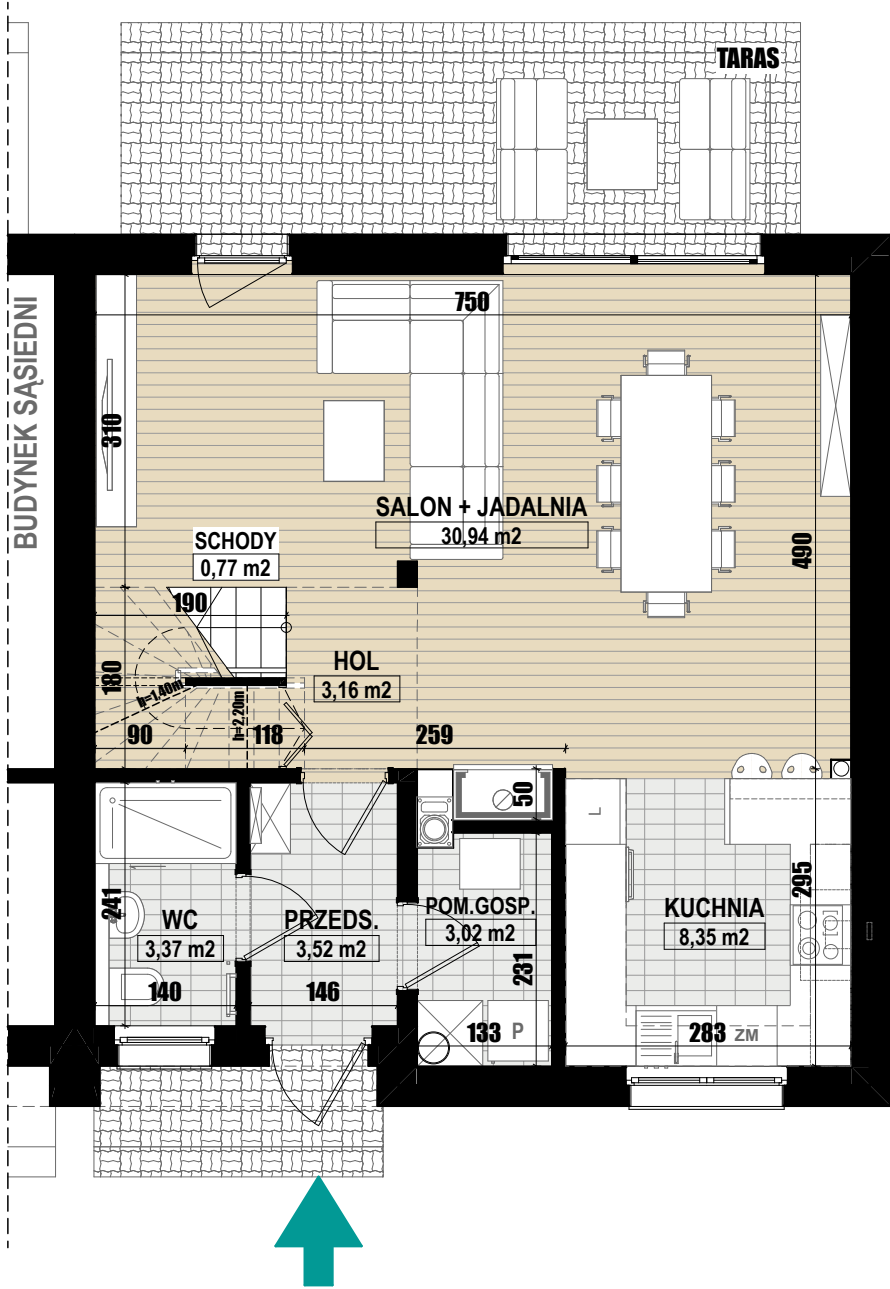


RZUT PARTERU
SKALA 1:75

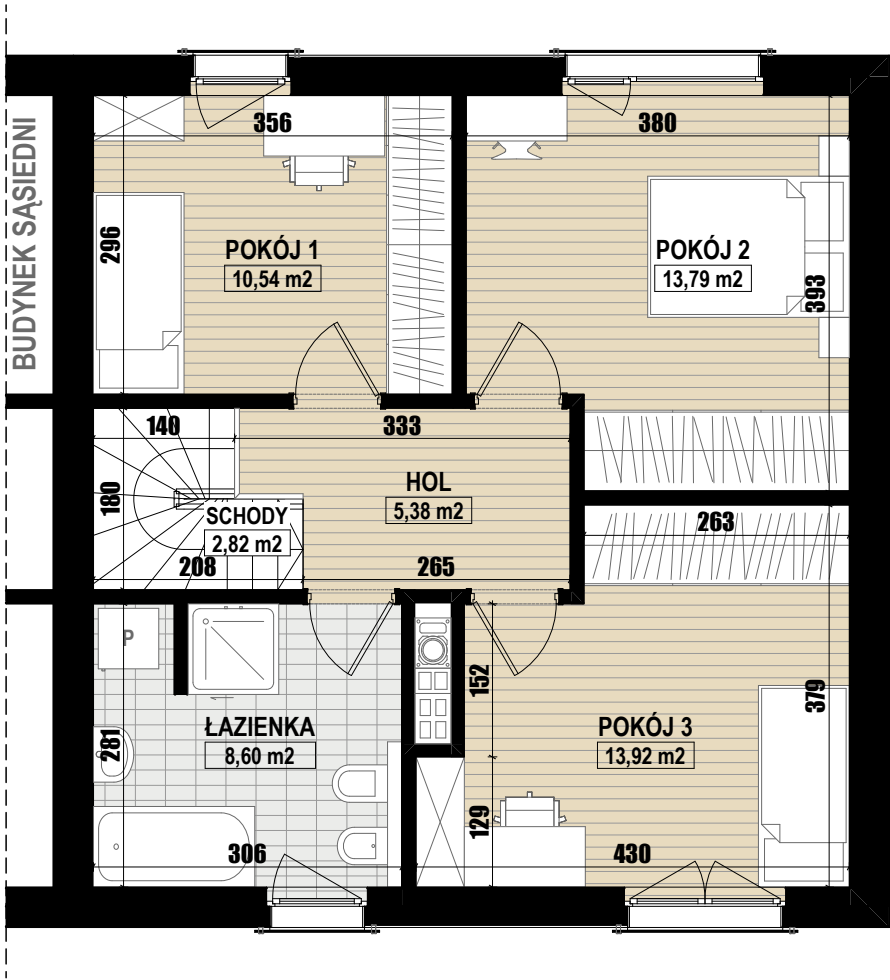


RZUT I PIĘTRA
SKALA 1:75

BUDYNEK MIESZKALNY
JEDNORODZINNY W ZABUDOWIE
BLIŹNIACZEJ

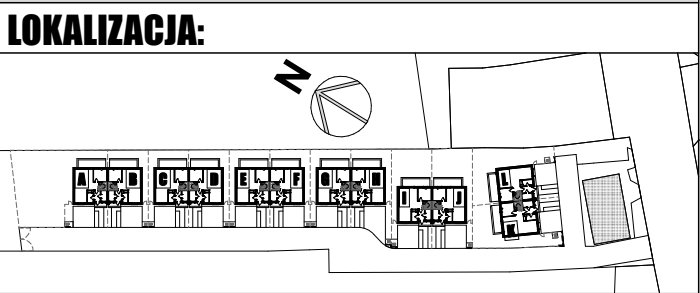


ZESTAWIENIE POWIERZCHNI:

PARTER		
0.1. PRZEDSIONEK		3,52m ²
0.2. WC		3,37m ²
0.3. HOL		3,16m ²
0.4. SCHODY		0,77m ²
0.5. POKÓJ		9,06m ²
0.6. SALON + JADALNIA		21,07m ²
0.7. KUCHNIA		8,35m ²
0.8. POMIESZCZENIE GOSPODARCZE		3,02m ²
		52,32m ²
I PIĘTRO		
1.1. HOL		5,38m ²
1.2. ŁAZIENKA		4,73m ²
1.3. POKÓJ 1		10,73m ²
1.4. POKÓJ 2		9,22m ²
1.5. SCHODY		2,82m ²
1.6. POKÓJ 3		10,54m ²
1.7. POKÓJ 4		11,25m ²
		54,67m ²
RAZEM:		106,99m ²

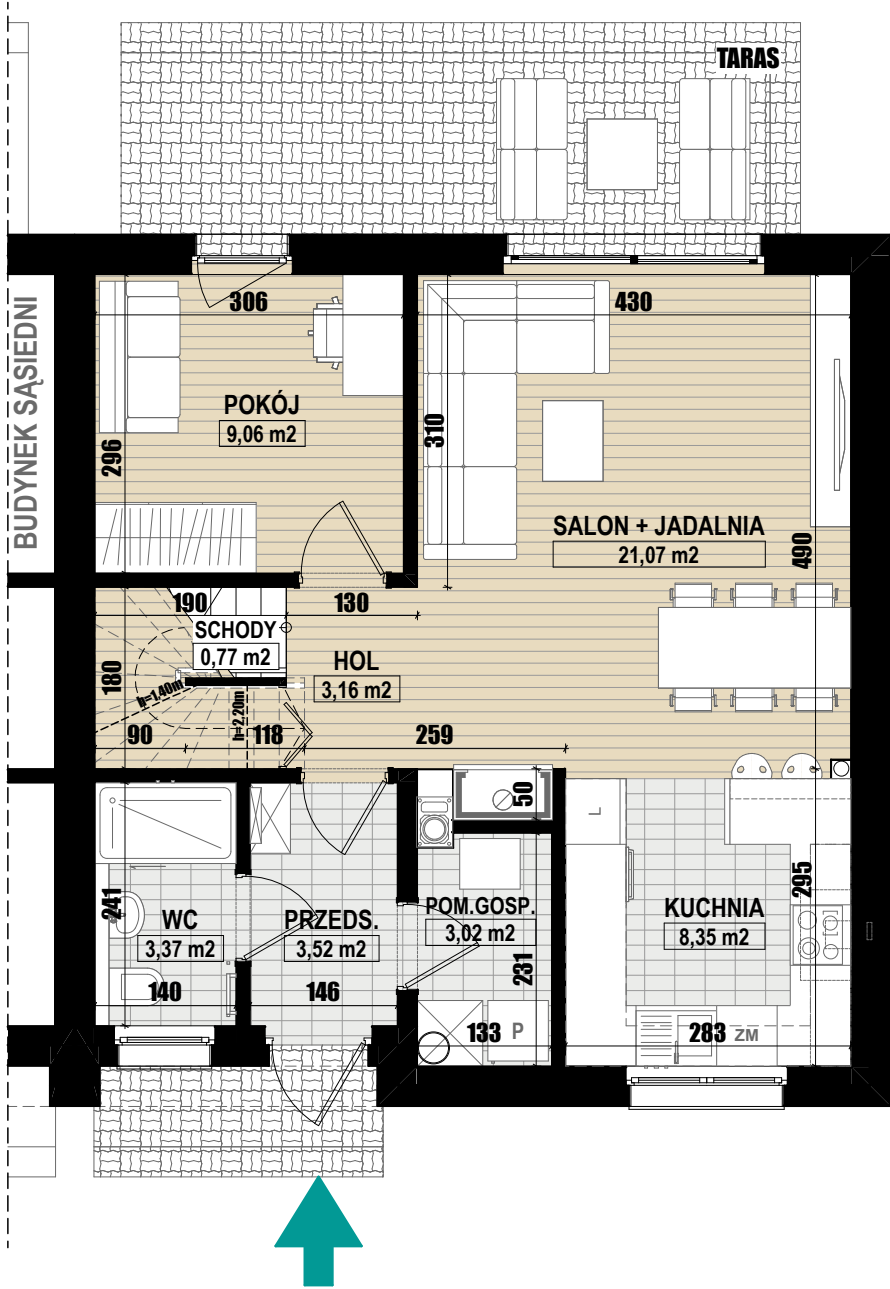

RZUT PARTERU
SKALA 1:75

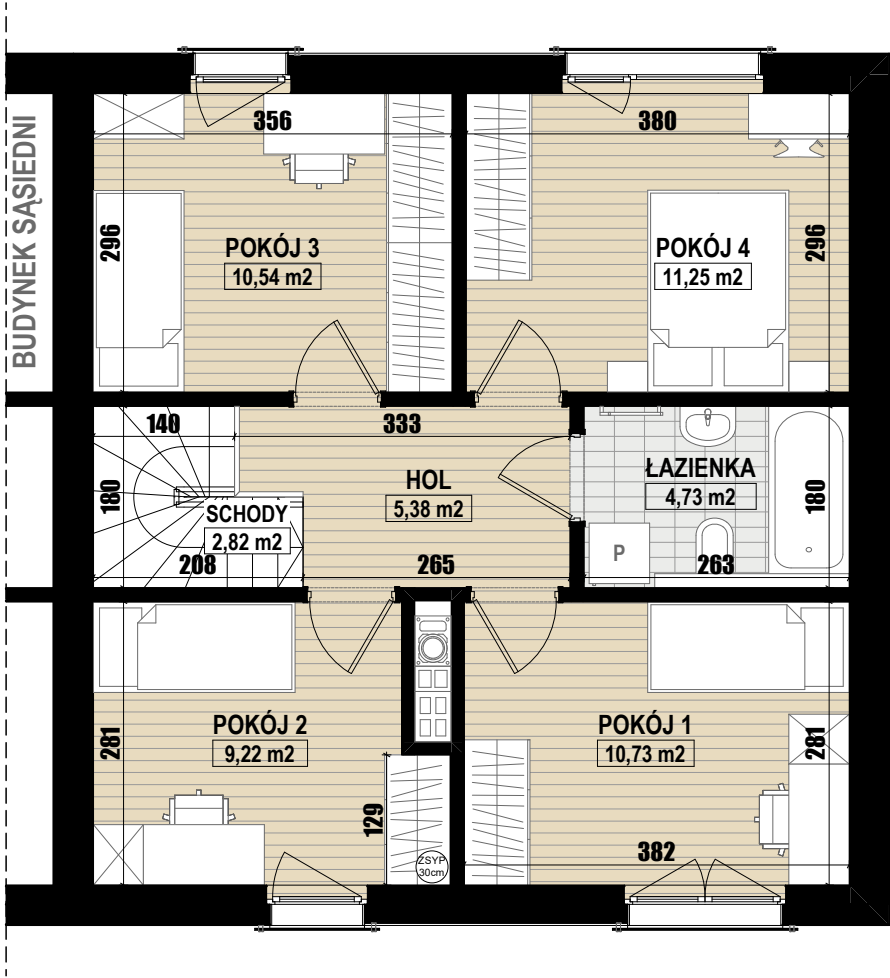

RZUT I PIĘTRA
SKALA 1:75