


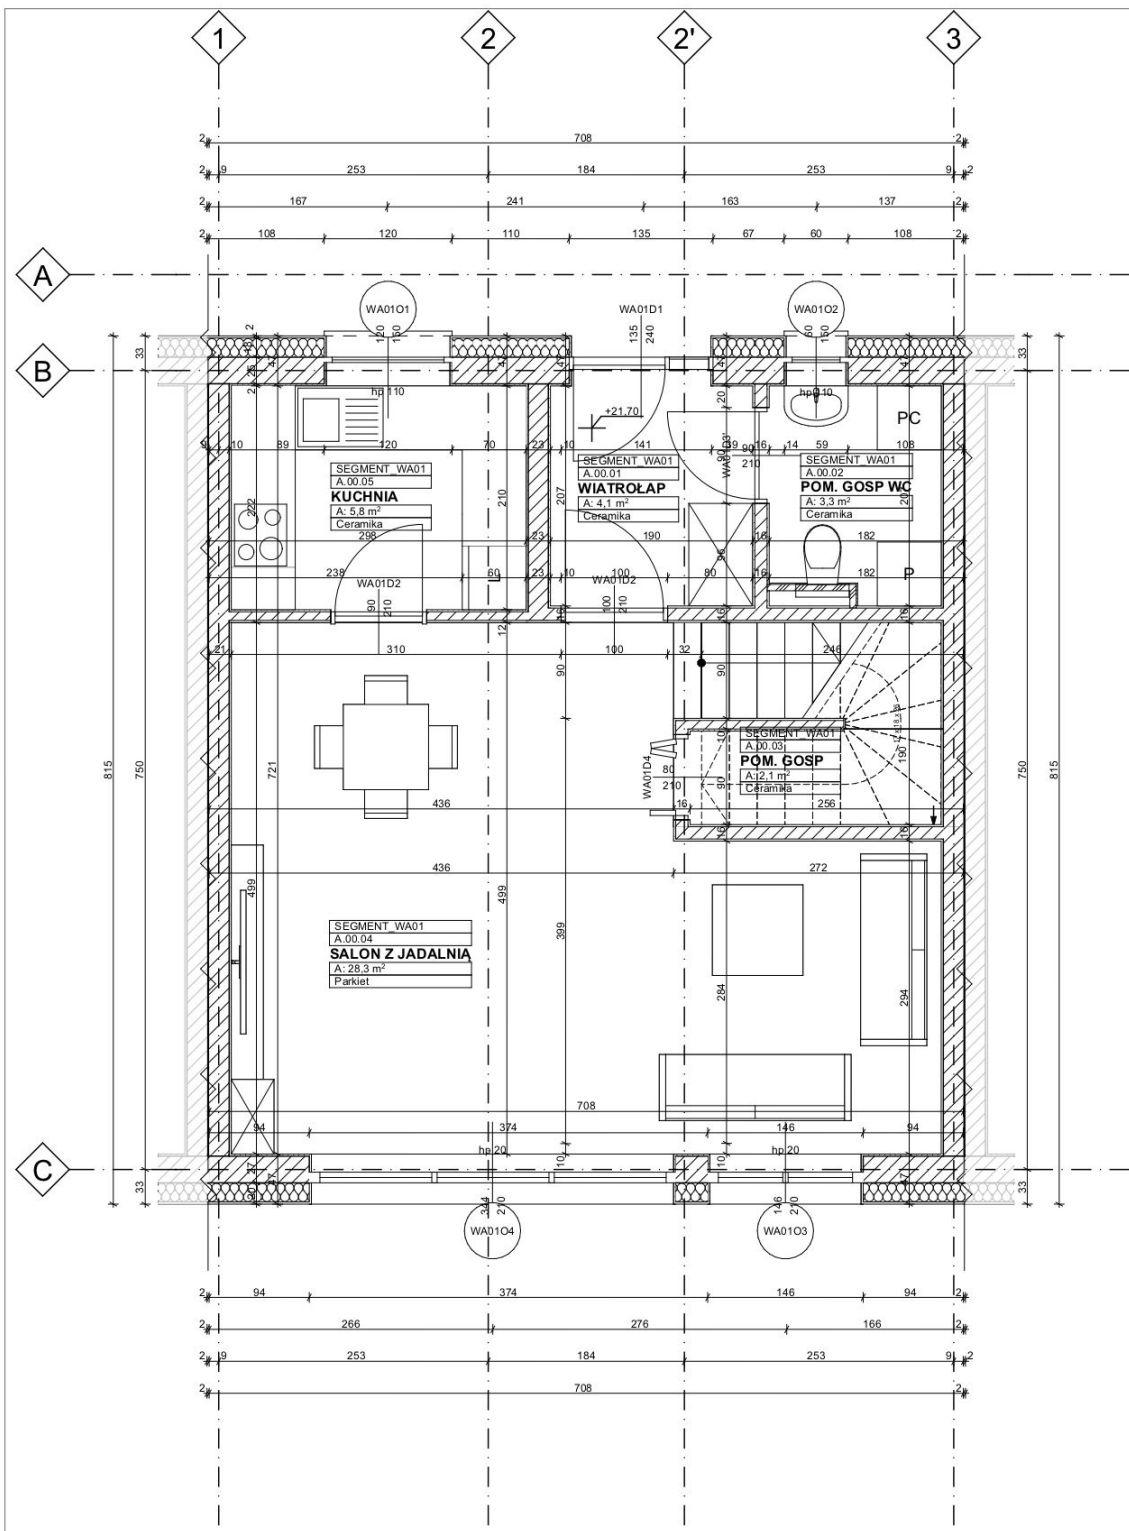

Strefy według kategorii

Nr	Nazwa pomieszczenia	Powierzchnia	Rodzaj pos
SEGMENT_WA01			
A.00.01	WIATROLAP	4,1	
A.00.02	POM. GOSP WC	3,3	
A.00.03	POM. GOSP	2,1	
A.00.04	SALON Z JADALNIĄ	28,3	
A.00.05	KUCHNIA	5,8	
A.01.01	HOL	3,4	
A.01.02	ŁAZIENKA	10,1	
A.01.03	SYPIALNIA	10,6	
A.01.04	SYPIALNIA	11,0	
A.01.05	POKÓJ HOBBY	9,2	
		87,9 m ²	

STUDIO PZ
Autorska Pracownia Architektury
al. Wojska Polskiego 31/3, 70-473 Szczecin
email: biuro@studiodp.pl

INWESTYCJA:

Zespół domów jednorodzinnych przy ul. Zbójnickiej

NAZWA OBIEKTU BUDOWLANEGO:

SEGMENT BUDYNKU - WA01

TYTUŁ RYSUNKU:

RZUT PARTERU WA01

FAZA PROJEKTU:

PROJEKT ARCHITEKTONICZNO-BUDOWLANY

PROJEKTANT:

mgr inż. Paweł Zaremba

NUMER UPRAWNIENI:

upr. nr 86/Sz/86

ZESPÓŁ PROJEKTOWY:

mgr inż. Katarzyna Sowizdrzał

DATA SPORZĄDZENIA:

02.2024


SKALA:

1:50

NR RYS.:

336.02 1

PRAWA AUTORSKIE ZASTRZEŻONE. PROJEKT TEN JEST CHRONIONY PRAWEM ZGODNIE Z USTAWĄ O PRAWIE AUTORSKIM. KOPLOWANIE, POWIELANIE, ODSTĘPOWANIE I DOKONYWANIE ZMIAN BEZ ZGODY AUTORA JEST ZABRONIONE I PODLEGA KARZE.

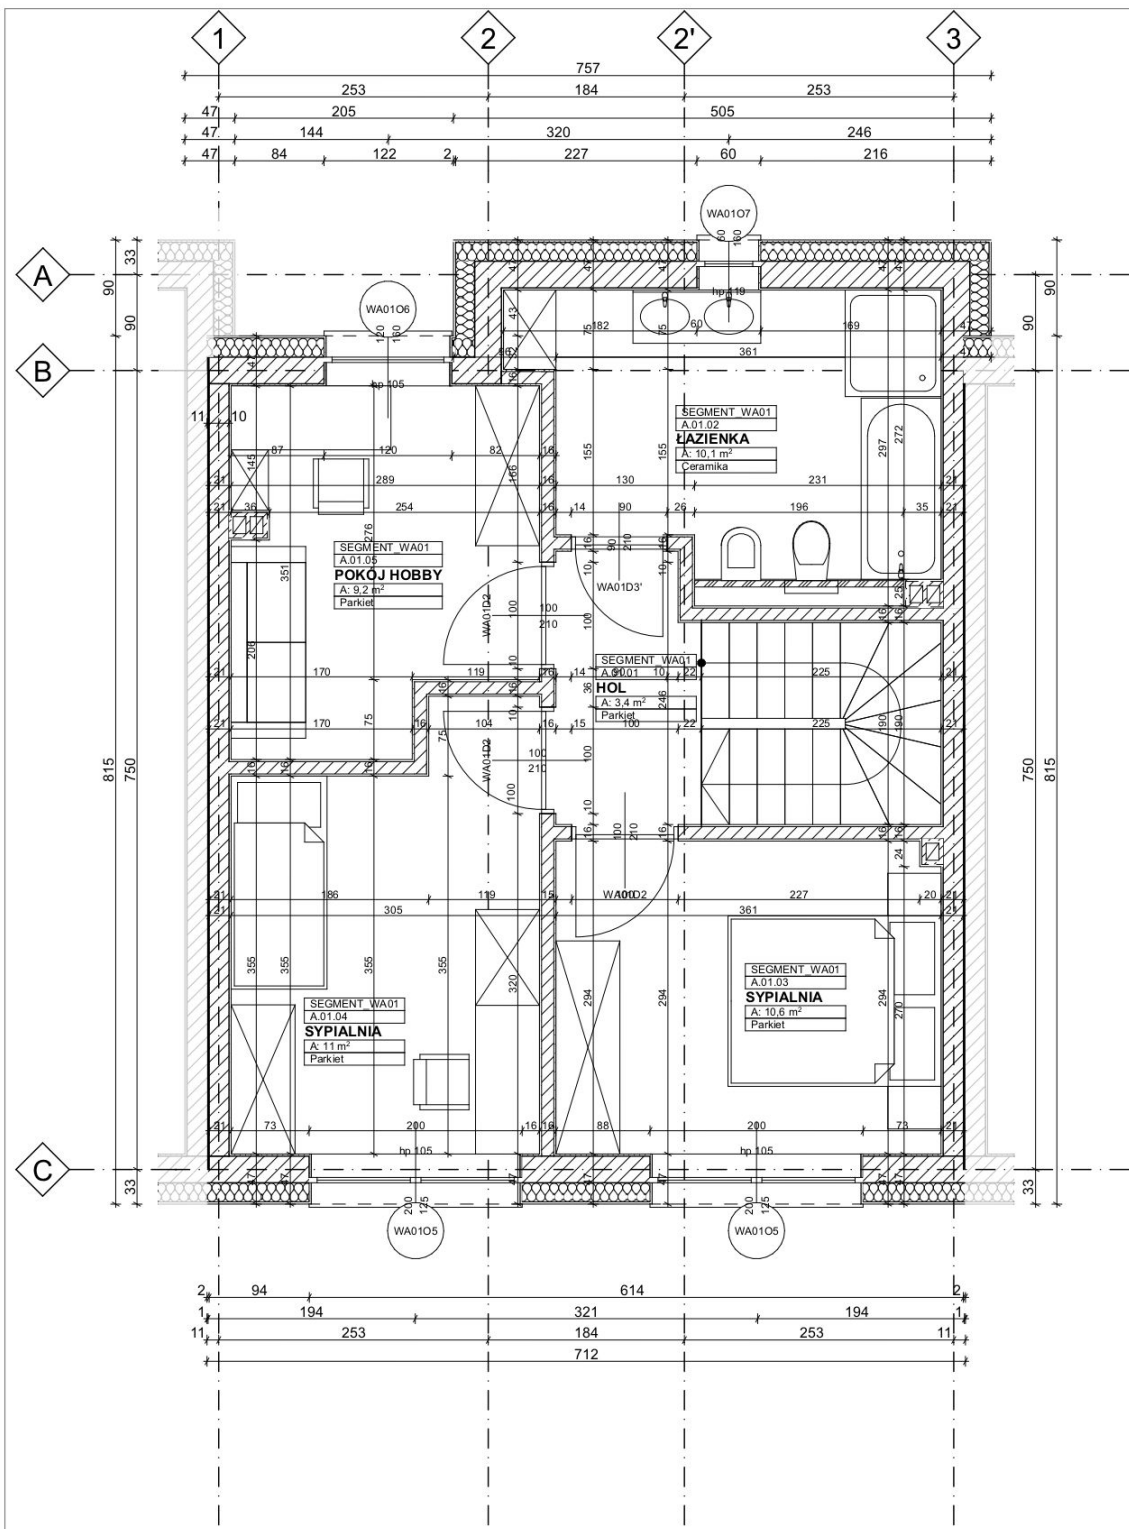

Strefy według kategorii

Nr	Nazwa pomieszczenia	Powierzchnia	Rodzaj pos
SEGMENT_WA01			
A.00.01	WIATROLAP	4,1	
A.00.02	POM. GOSP WC	3,3	
A.00.03	POM. GOSP	2,1	
A.00.04	SALON Z JADALNIĄ	28,3	
A.00.05	KUCHNIA	5,8	
A.01.01	HOL	3,4	
A.01.02	ŁAZIENKA	10,1	
A.01.03	SYPIALNIA	10,6	
A.01.04	SYPIALNIA	11,0	
A.01.05	POKÓJ HOBBY	9,2	
		87,9 m ²	

**STUDIO PZ**
Autorska Pracownia Architektury
al. Wojska Polskiego 31/3, 70-473 Szczecin
email: biuro@studiopz.pl

INWESTYCJA: Zespół domów jednorodzinnych przy ul. Zbójnickiej

NAZWA OBIEKTU BUDOWLANEGO: SEGMENT BUDYNKU - WA01

TYTUŁ RYSUNKU: RZUT PIĘTRA WA01

FAZA PROJEKTU: PROJEKT ARCHITEKTONICZNO-BUDOWLANY

PROJEKTANT: mgr inż. Paweł Zaremba

NUMER UPRAWNIENI: upr. nr 86/Sz/86

ZESPÓŁ PROJEKTOWY: mgr inż. Katarzyna Sowizdrzał

DATA SPORZĄDZENIA: 02.2024

SKALA: 1:50

NR RYS.: 336.02 2

PRAWA AUTORSKIE ZASTRZEŻONE. PROJEKT TEN JEST OCHRONIONY PRAWEM ZŁOŻNIE. Z USTAWĄ O PRAWIE AUTORSKIM, KOPLOWANIE, POWIELANIE, ODSTĘPOWANIE I DOKONYWANIE ZMIAN BEZ ZGODY AUTORA JEST ZABRONIONE I PODLEGA KARZE.