


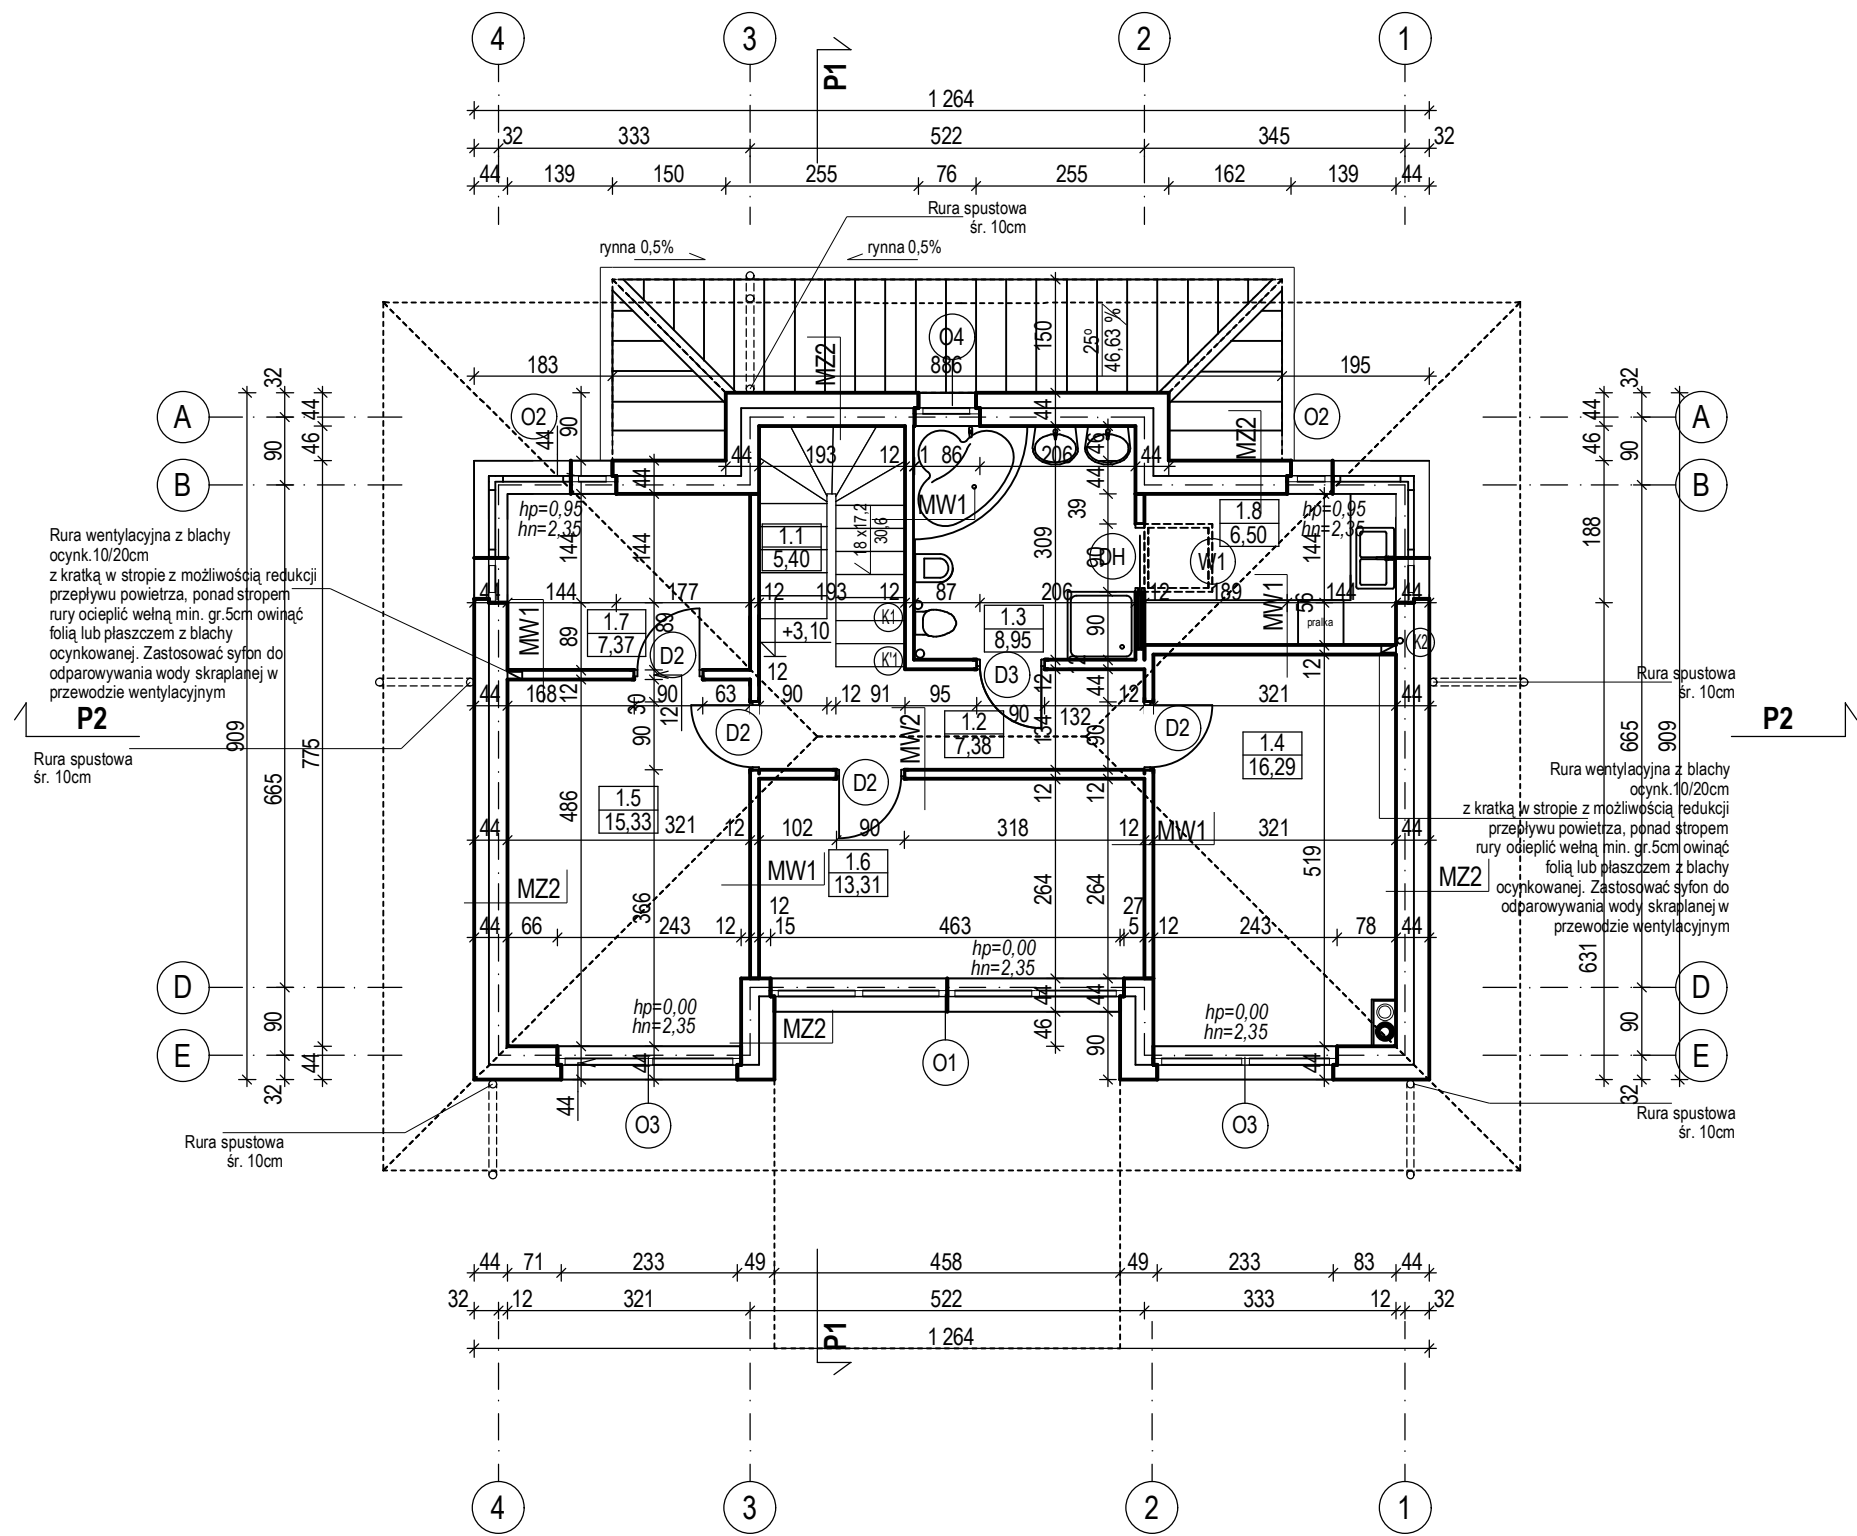

BILANS POWIERZCHNI				
w świetle wykonanych ścian według przepisów zawartych w rozporządzeniu Ministra Transportu, Budownictwa i Gospodarki Morskiej z dnia 25 kwietnia 2012 r. w sprawie szczegółowego zakresu i formy projektu budowlanego (Dz. U. z dnia 27 kwietnia 2012 r. poz. 462) i wg normy ISO PN 9836:1997				
NR POM.	NAZWA POMIESZCZENIA	RODZAJ POSADZKI	POW. NETTO	POW. UŻYTKOWA
0.1	Przedśionek	gres	4,15	4,15
0.2	Toaleta	gres	3,18	3,18
0.3	Pokój dzienny	gres	36,53	36,53
0.4	Kuchnia	gres	10,94	10,94
RAZEM POWIERZCHNIE PARTERU (m2) (bez kotłowni)			54,80	54,80
0.5	Garaż	gres	16,47	
0.6	Pomieszczenie gospodarcze	gres	5,83	
RAZEM POWIERZCHNIE PARTERU (m2)			77,10	
NR POM.	NAZWA POMIESZCZENIA	RODZAJ POSADZKI	POW. NETTO	POW. UŻYTKOWA
1.1	Schody	deska	5,40	5,40
1.2	Korytarz	gres	7,38	7,38
1.3	Łazienka	gres	8,95	8,95
1.4	Sypialnia I	deska	16,29	16,29
1.5	Sypialnia II	deska	15,33	15,33
1.6	Sypialnia III	deska	13,31	13,31
1.7	Garderoba	deska	7,37	7,37
1.8	Pralnia		6,50	6,50
RAZEM POWIERZCHNIA PIĘTRA (m2)			80,53	80,53
SUMA POWIERZCHNI NETTO			(m2)	157,63 m2
POWIERZCHNIA UŻYTKOWA			(m2)	135,33 m2
POWIERZCHNIA CAŁKOWITA			(m2)	209,34 m2
POWIERZCHNIA ZABUDOWY BUDYNKU			(m2)	104,67 m2
KUBATURA BUDYNKU			(m3)	829,80 m3
0.7	Podest	gres		11,43
0.8	Taras	gres		45,83