



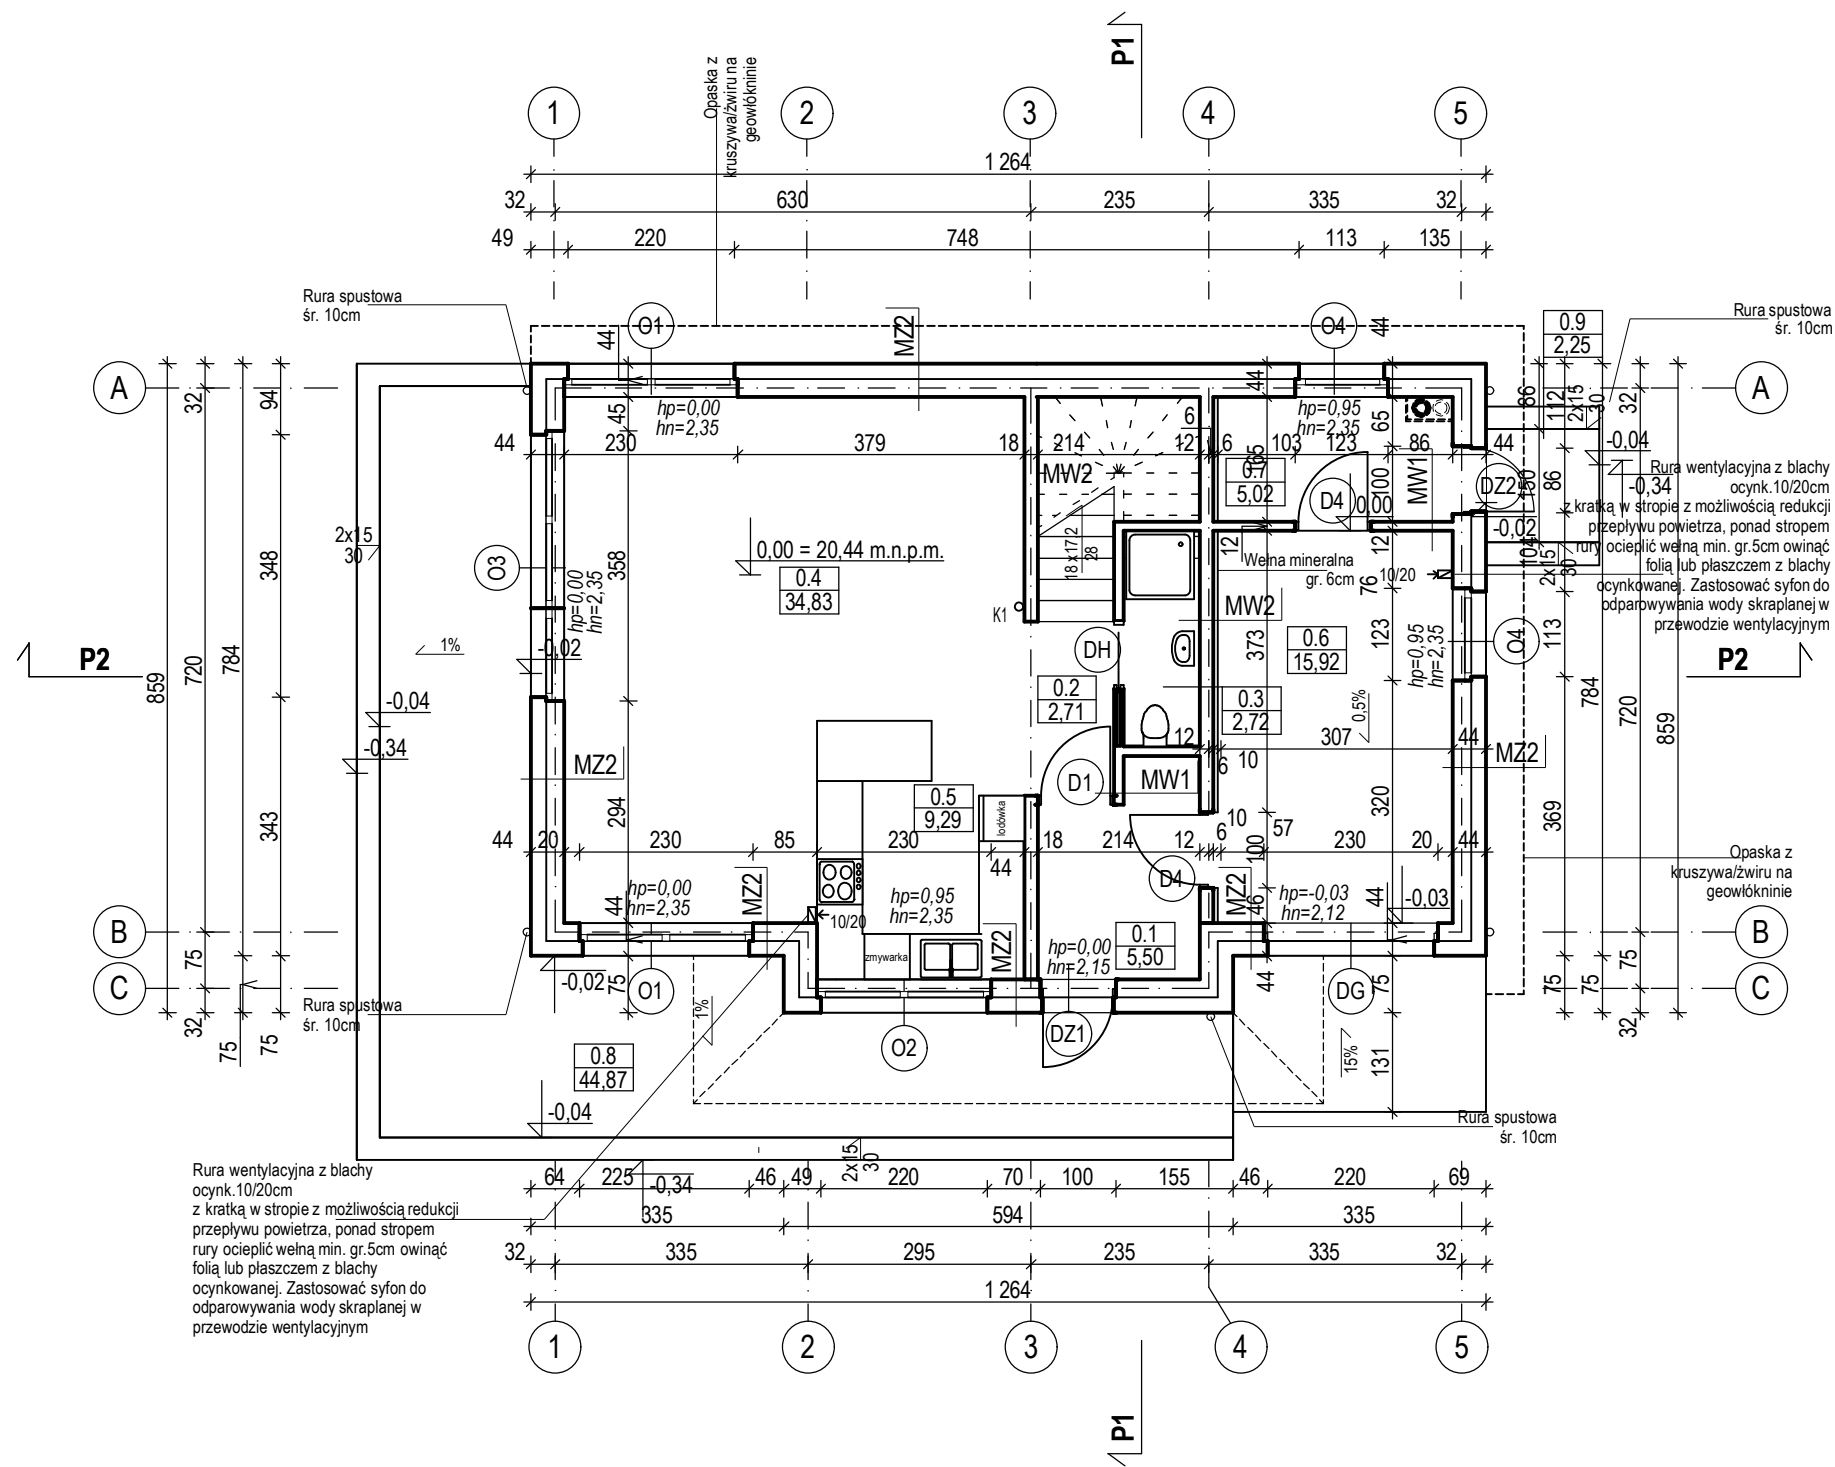

BILANS POWIERZCHNI				
w świetle wykończonych ścian według przepisów zawartych rozporządzeniu Ministra Transportu, Budownictwa i Gospodarki Morskiej z dnia 25 kwietnia 2012 r. w sprawie szczegółowego zakresu i formy projektu budowlanego (Dz. U. z dnia 27 kwietnia 2012 r. poz. 462) i wg normy ISO PN 9836:1997				
NR POM.	NAZWA POMIESZCZENIA	RODZAJ POSADZKI	POW. NETTO	POW. UŻYTKOWA
0.1	Przedsiónek	gres	5,50	5,50
0.2	Hol	gres	2,71	2,71
0.3	Toaleta	gres	2,72	2,72
0.4	Pokój dzienny	gres	34,83	34,83
0.5	Kuchnia	gres	9,29	9,29
RAZEM POWIERZCHNIE PARTERU (m2) (bez kotłowni)			55,05	55,05
0.6	Garaż	gres	15,92	
0.7	Pomieszczenie gospodarcze	gres	5,02	
RAZEM POWIERZCHNIE PARTERU (m2)			75,99	
NR POM.	NAZWA POMIESZCZENIA	RODZAJ POSADZKI	POW. NETTO	POW. UŻYTKOWA
1.1	Schody	deska	5,46	5,46
1.2	Korytarz	gres	7,75	7,75
1.3	Łazienka	gres	7,88	7,88
1.4	Sypialnia I	deska	15,38	15,38
1.5	Sypialnia II	deska	14,51	14,51
1.6	Sypialnia III	deska	17,12	17,12
1.7	Garderoba	deska	7,12	7,12
1.8	Pralnia		6,47	6,47
RAZEM POWIERZCHNIA PIĘTRA (m2)			81,69	81,69
SUMA POWIERZCHNI NETTO			(m2)	157,68 m2
POWIERZCHNIA UŻYTKOWA			(m2)	136,74 m2
POWIERZCHNIA CAŁKOWITA			(m2)	207,10 m2
POWIERZCHNIA ZABUDOWY BUDYNKU			(m2)	103,55 m2
KUBATURA BUDYNKU			(m3)	825,13 m3
0.8	Taras	gres		44,87
0.9	Podest	gres		2,25

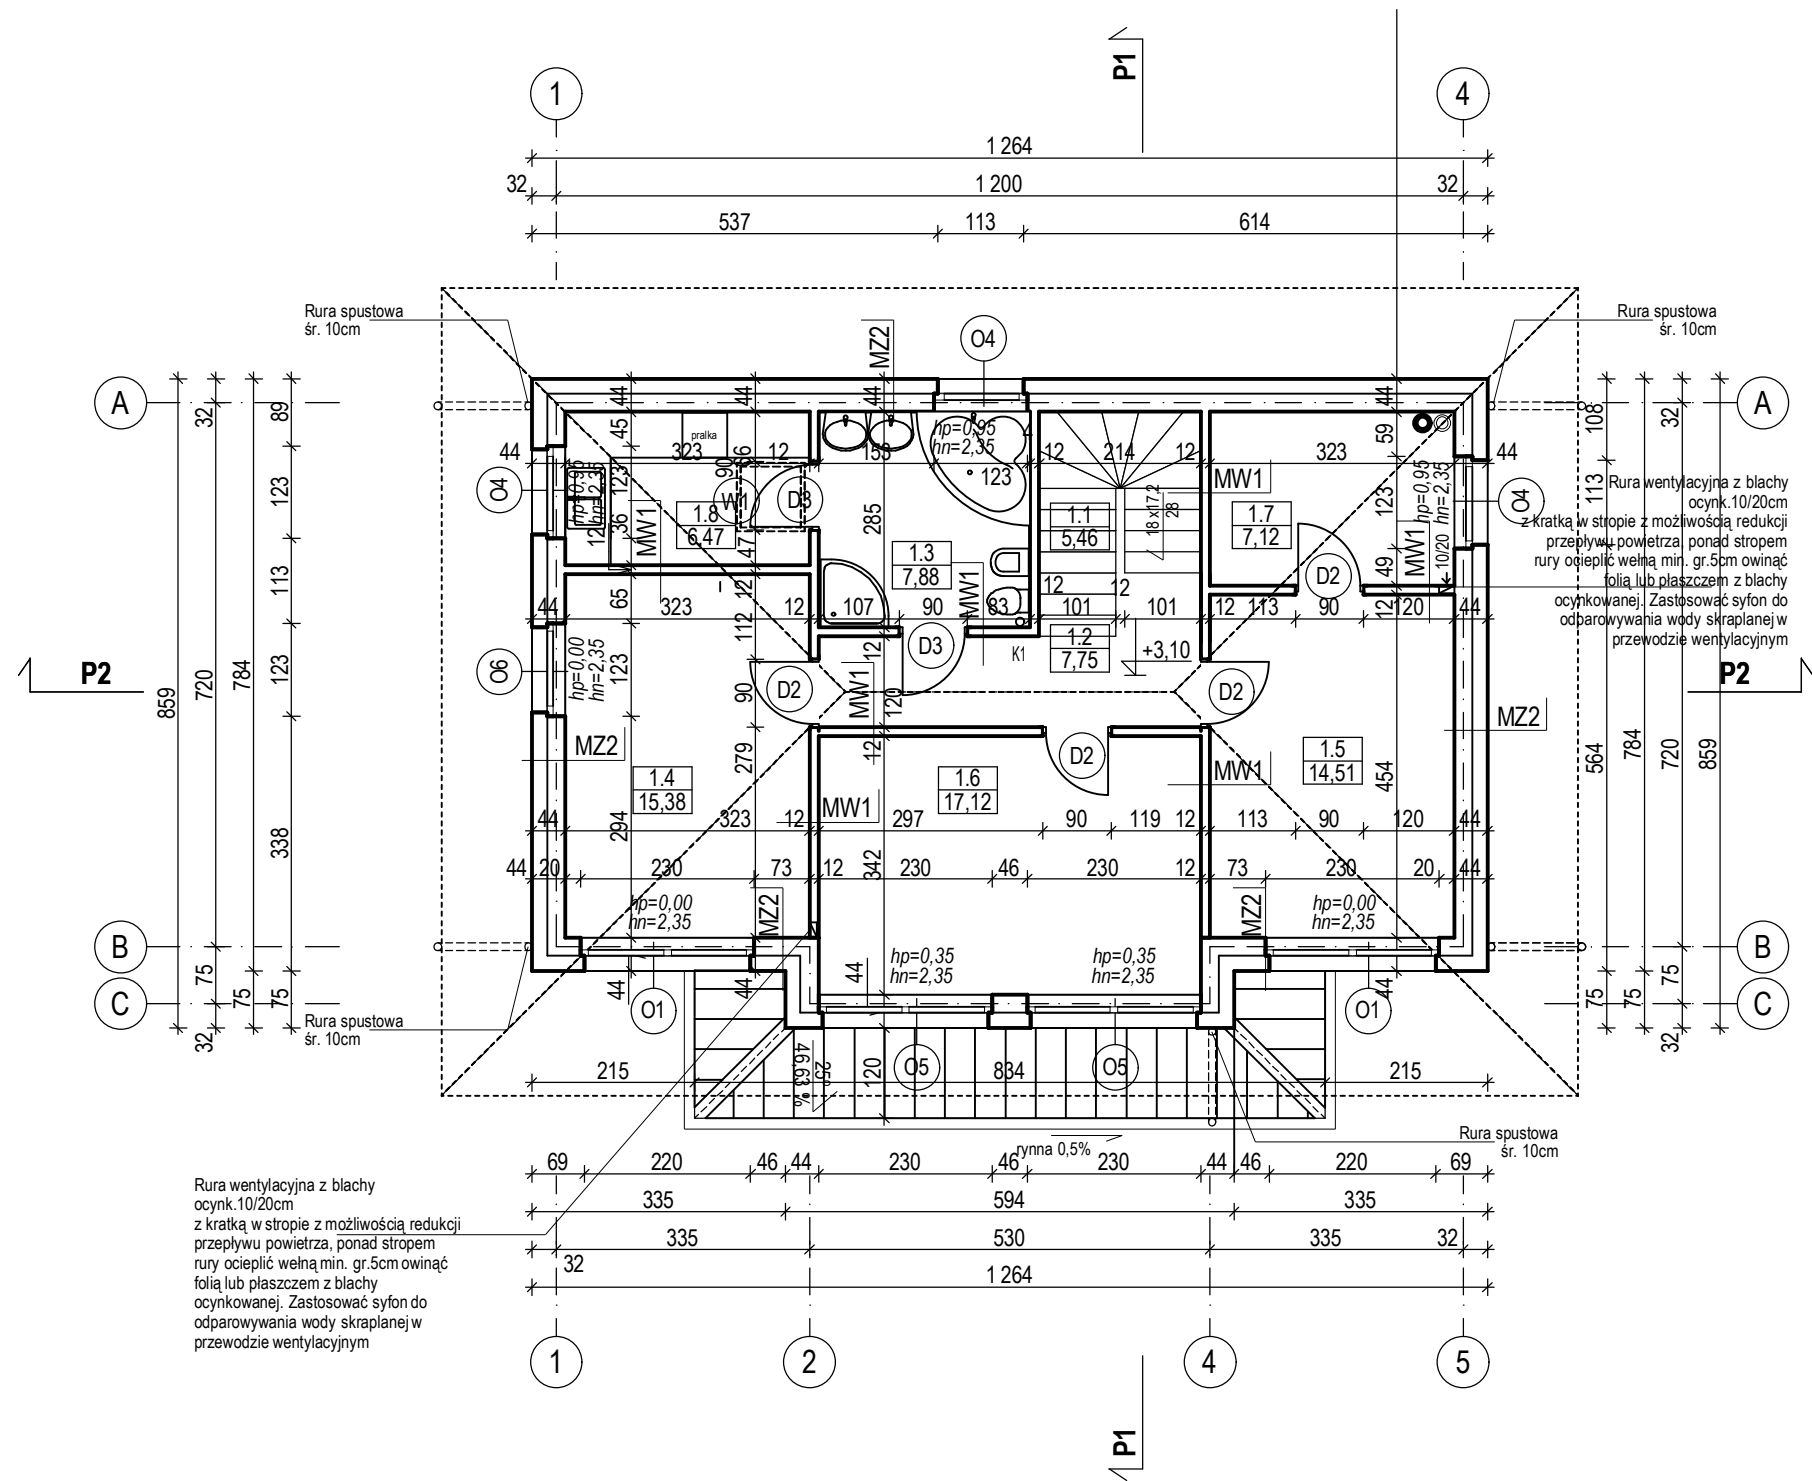

BILANS POWIERZCHNI				
w świetle wykończonych ścian według przepisów zawartych rozporządzeniu Ministra Transportu, Budownictwa i Gospodarki Morskiej z dnia 25 kwietnia 2012 r. w sprawie szczegółowego zakresu i formy projektu budowlanego (Dz. U. z dnia 27 kwietnia 2012 r. poz. 462) i wg normy ISO PN 9836:1997				
NR POM.	NAZWA POMIESZCZENIA	RODZAJ POSADZKI	POW. NETTO	POW. UŻYTKOWA
0.1	Przedsiónek	gres	5,50	5,50
0.2	Hol	gres	2,71	2,71
0.3	Toaleta	gres	2,72	2,72
0.4	Pokój dzienny	gres	34,83	34,83
0.5	Kuchnia	gres	9,29	9,29
RAZEM POWIERZCHNIE PARTERU (m2) (bez kotłowni)			55,05	55,05
0.6	Garaż	gres	15,92	
0.7	Pomieszczenie gospodarcze	gres	5,02	
RAZEM POWIERZCHNIE PARTERU (m2)			75,99	
NR POM.	NAZWA POMIESZCZENIA	RODZAJ POSADZKI	POW. NETTO	POW. UŻYTKOWA
1.1	Schody	deska	5,46	5,46
1.2	Korytarz	gres	7,75	7,75
1.3	Łazienka	gres	7,88	7,88
1.4	Sypialnia I	deska	15,38	15,38
1.5	Sypialnia II	deska	14,51	14,51
1.6	Sypialnia III	deska	17,12	17,12
1.7	Garderoba	deska	7,12	7,12
1.8	Pralnia		6,47	6,47
RAZEM POWIERZCHNIA PIĘTRA (m2)			81,69	81,69
SUMA POWIERZCHNI NETTO			(m2)	157,68 m2
POWIERZCHNIA UŻYTKOWA			(m2)	136,74 m2
POWIERZCHNIA CAŁKOWITA			(m2)	207,10 m2
POWIERZCHNIA ZABUDOWY BUDYNKU			(m2)	103,55 m2
KUBATURA BUDYNKU			(m3)	825,13 m3
0.8	Taras	gres		44,87
0.9	Podest	gres		2,25