



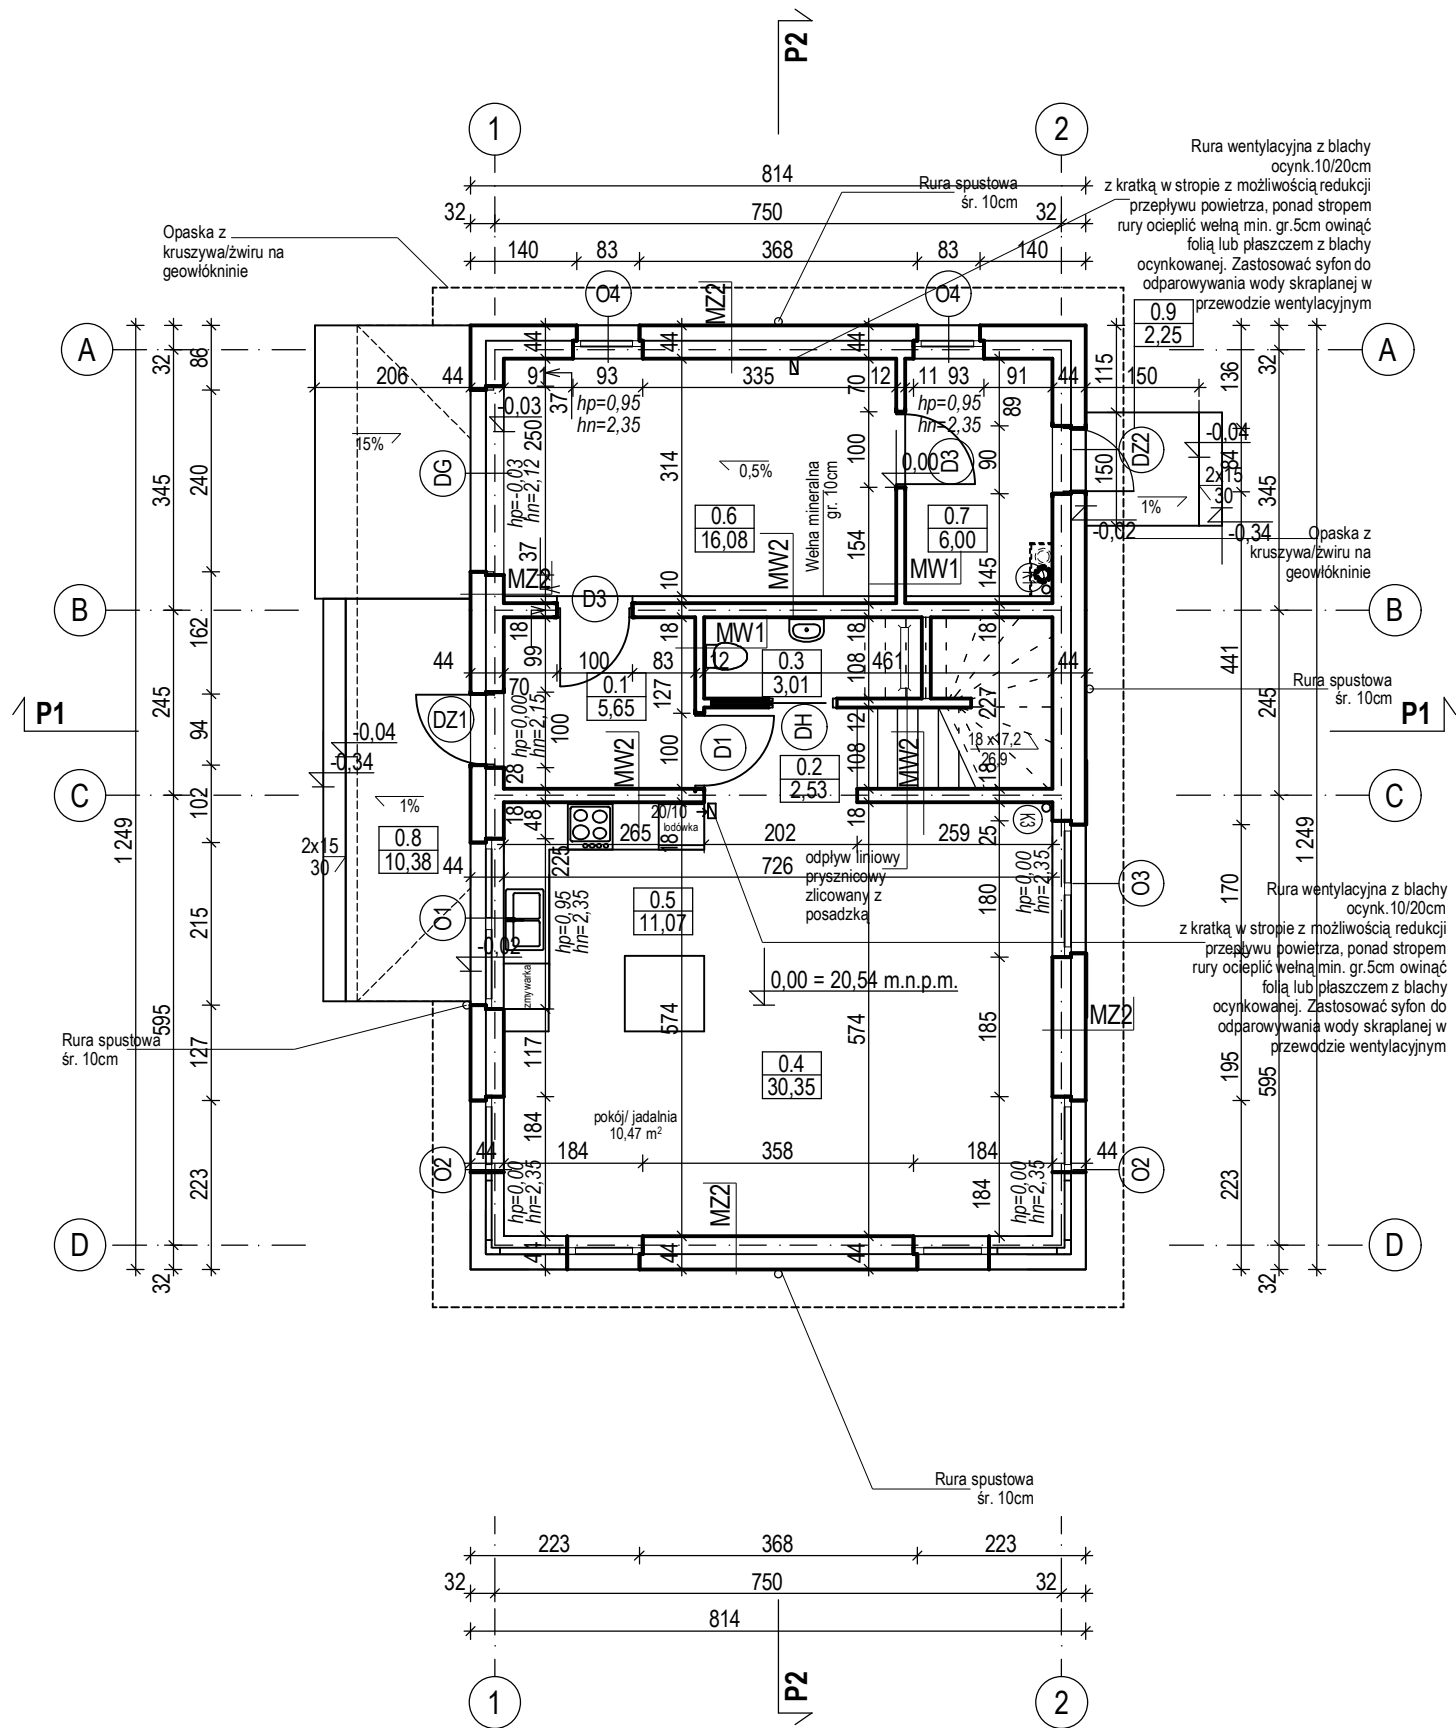

BILANS POWIERZCHNI				
w świetle wykonanych ścian według przepisów zawartych rozporządzeniu Ministra Transportu, Budownictwa i Gospodarki Morskiej z dnia 25 kwietnia 2012 r. w sprawie szczegółowego zakresu i formy projektu budowlanego (Dz. U. z dnia 27 kwietnia 2012 r. poz. 462) i wg normy ISO PN 9836:1997				
NR POM.	NAZWA POMIESZCZENIA	RODZAJ POSADZKI	POW. NETTO	POW. UŻYTKOWA
0.1	Przedśionek	gres	5,65	5,65
0.2	Hol		2,53	2,53
0.3	Toaleta	gres	3,01	3,01
0.4	Pokój dzienny	gres	30,35	30,35
0.5	Kuchnia	gres	11,07	11,07
RAZEM POWIERZCHNIE PARTERU (m2) (bez kotłowni)			52,61	52,61
0.6	Garaż	gres	16,08	
0.7	Pomieszczenie gospodarcze	gres	6,00	
RAZEM POWIERZCHNIE PARTERU (m2)			74,69	
NR POM.	NAZWA POMIESZCZENIA	RODZAJ POSADZKI	POW. NETTO	POW. UŻYTKOWA
1.1	Schody	deska	5,45	5,45
1.2	Korytarz	gres	7,59	7,59
1.3	Łazienka	gres	10,73	10,73
1.4	Sypialnia I	deska	12,41	12,41
1.5	Sypialnia II	deska	10,45	10,45
1.6	Sypialnia III	deska	15,24	15,24
1.7	Sypialnia IV	deska	13,87	13,87
1.8	Pralnia		3,61	3,61
RAZEM POWIERZCHNIA PIĘTRA (m2)			79,35	79,35
SUMA POWIERZCHNI NETTO			(m2)	154,04 m2
POWIERZCHNIA UŻYTKOWA			(m2)	131,96 m2
POWIERZCHNIA CAŁKOWITA			(m2)	203,34 m2
POWIERZCHNIA ZABUDOWY BUDYNKU			(m2)	101,67 m2
KUBATURA BUDYNKU			(m3)	776,99 m3
0.8	Podest	gres		10,38
0.9	Podest	gres		2,25

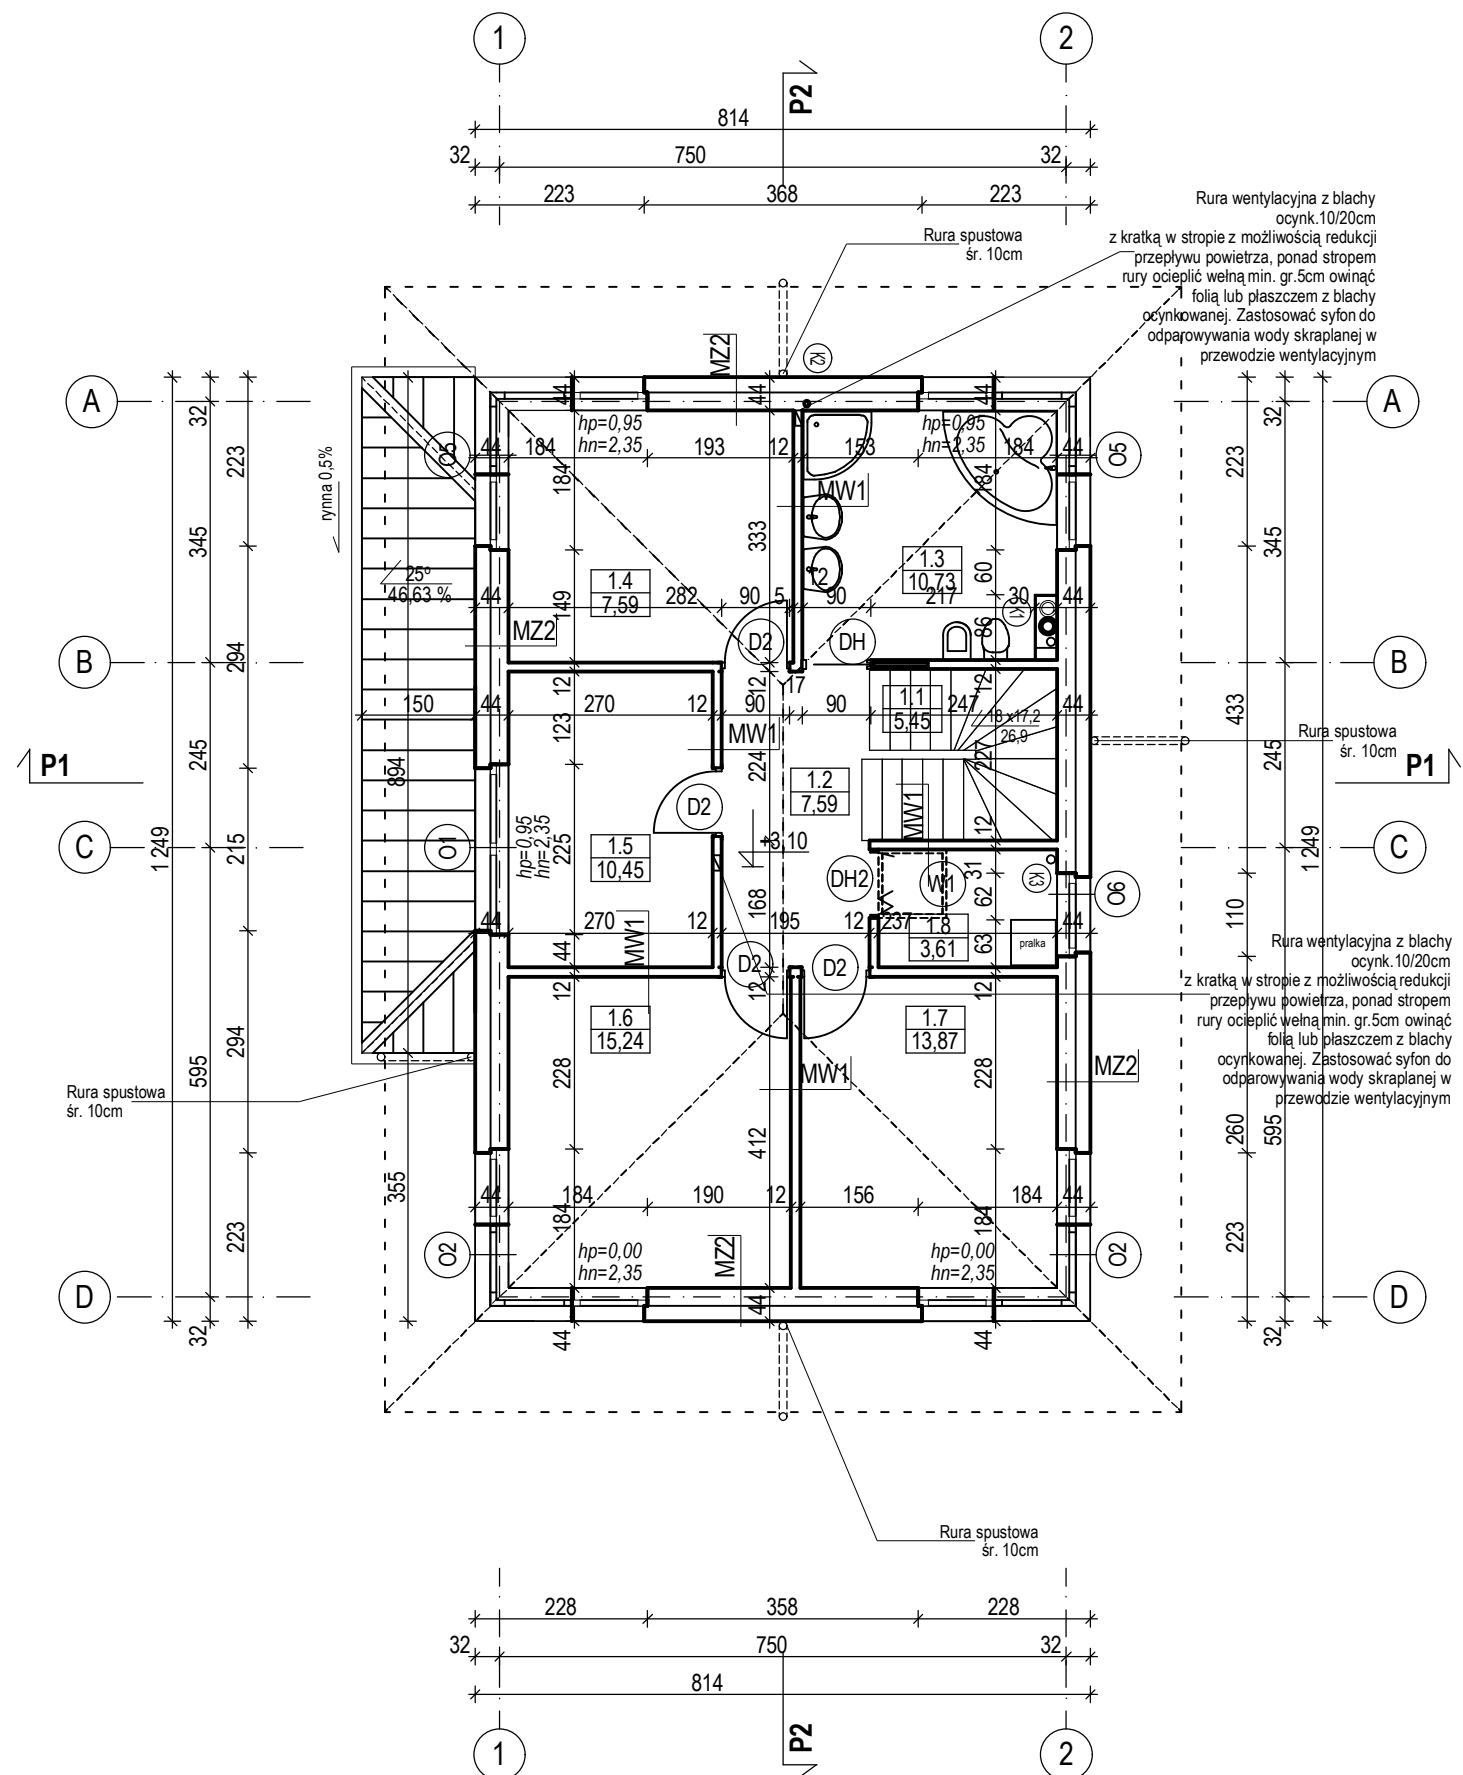

BILANS POWIERZCHNI				
w świetle wykonanych ścian według przepisów zawartych rozporządzeniu Ministra Transportu, Budownictwa i Gospodarki Morskiej z dnia 25 kwietnia 2012 r. w sprawie szczegółowego zakresu i formy projektu budowlanego (Dz. U. z dnia 27 kwietnia 2012 r. poz. 462) i wg normy ISO PN 9836:1997				
NR POM.	NAZWA POMIESZCZENIA	RODZAJ POSADZKI	POW. NETTO	POW. UŻYTKOWA
0.1	Przedśionek	gres	5,65	5,65
0.2	Hol		2,53	2,53
0.3	Toaleta	gres	3,01	3,01
0.4	Pokój dzienny	gres	30,35	30,35
0.5	Kuchnia	gres	11,07	11,07
RAZEM POWIERZCHNIE PARTERU (m2) (bez kotłowni)			52,61	52,61
0.6	Garaż	gres	16,08	
0.7	Pomieszczenie gospodarcze	gres	6,00	
RAZEM POWIERZCHNIE PARTERU (m2)			74,69	
NR POM.	NAZWA POMIESZCZENIA	RODZAJ POSADZKI	POW. NETTO	POW. UŻYTKOWA
1.1	Schody	deska	5,45	5,45
1.2	Korytarz	gres	7,59	7,59
1.3	Łazienka	gres	10,73	10,73
1.4	Sypialnia I	deska	12,41	12,41
1.5	Sypialnia II	deska	10,45	10,45
1.6	Sypialnia III	deska	15,24	15,24
1.7	Sypialnia IV	deska	13,87	13,87
1.8	Pralnia		3,61	3,61
RAZEM POWIERZCHNIA PIĘTRA (m2)			79,35	79,35
SUMA POWIERZCHNI NETTO			154,04 m2	
POWIERZCHNIA UŻYTKOWA			131,96 m2	
POWIERZCHNIA CAŁKOWITA			203,34 m2	
POWIERZCHNIA ZABUDOWY BUDYNKU			101,67 m2	
KUBATURA BUDYNKU			776,99 m3	
0.8	Podest	gres		10,38
0.9	Podest	gres		2,25