


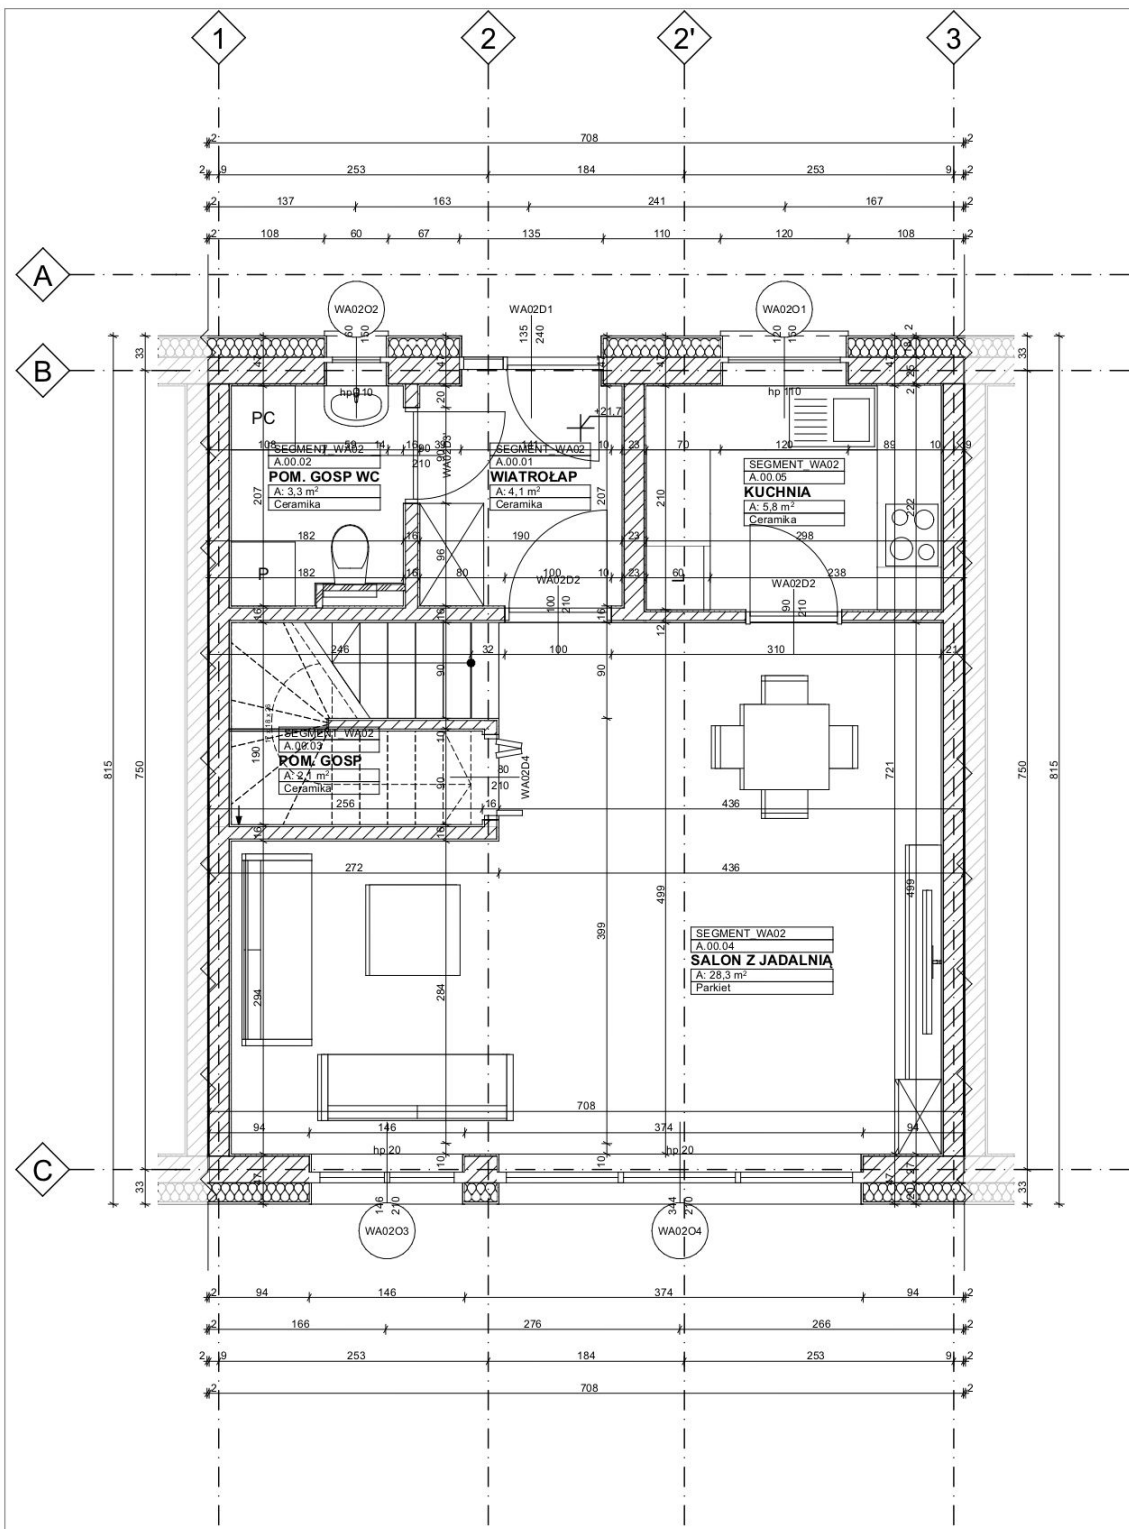

Lokalizacja segmentu WA02

Strefy według kategorii

Nr	Nazwa pomieszczenia	Powierzchnia	Rodzaj pos
SEGMENT_WA02			
A.00.01	WIATROLAP	4,1	
A.00.02	POM. GOSP WC	3,3	
A.00.03	POM. GOSP	2,1	
A.00.04	SALON Z JADALNIA	28,3	
A.00.05	KUCHNIA	5,8	
A.01.01	HOL	3,4	
A.01.02	ŁAZIENKA	7,5	
A.01.03	POKÓJ HOBBY	10,5	
A.01.04	SYPIALNIA	12,4	
A.01.05	SYPIALNIA	10,6	
		88,0 m²	

	STUDIO PZ	
	Autorska Pracownia Architektury al. Wojska Polskiego 31/3, 70-473 Szczecin email: biuro@studiodp.pl	
INWESTYCJA:	Zespół domów jednorodzinnych przy ul. Zbojnickiej	
NAZWA OBIEKTU BUDOWLANEGO:	SEGMENT BUDYNKU WA02	
TYTUŁ RYSUNKU:	RZUT PARTERU WA02	
FAZA PROJEKTU:	PROJEKT ARCHITEKTONICZNO-BUDOWLANY	
PROJEKTANT:	mgr inż. Paweł Zaremba	PODSZ PROJEKTANTA:
NUMER UPRAWNIENI:	upr. nr 86/Sz/86	
ZESPÓŁ PROJEKTOWY:	mgr inż. Katarzyna Sowizdrzał	
DATA SPORZĄDZENIA:		02.2024
SKALA:	1:50	NR RYS.: 336.02 3
PRAWA AUTORSKIE ZASTRZEŻONE. PROJEKT TEN JEST OCHRONIONY PRAWEM ZŁOŻENIA. Z USTAWĄ O PRAWIE AUTORSKIM, KOPLOWANIE, POWIELANIE, ODSTĘPOWANIE I DOKONYWANIE ZMIAN BEZ ZGODY AUTORA JEST ZABRONIONE I PODLEGA KARZE.		

