



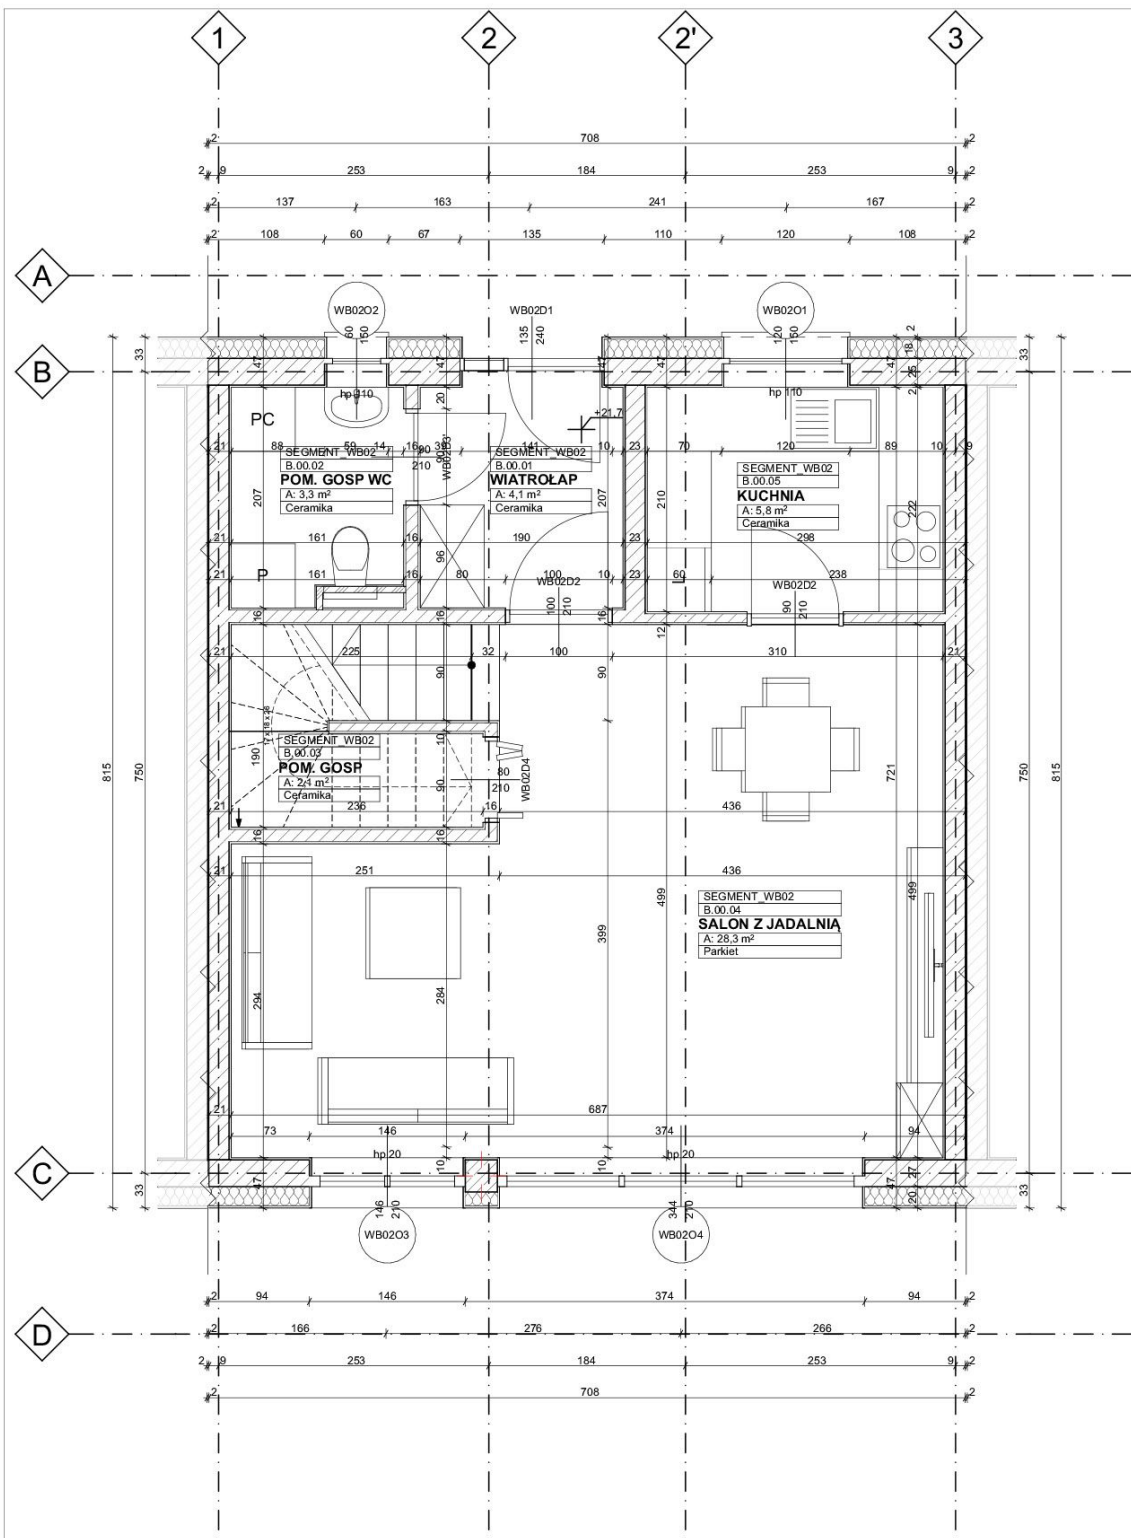

Strefy według kategorii

Nr	Nazwa pomieszczenia	Powierzchnia	Rodzaj pos
SEGMENT_WB02			
B.00.01	WIATROLAP	4,1	
B.00.02	POM. GOSP WC	3,3	
B.00.03	POM. GOSP	2,1	
B.00.04	SALON Z JADALNIA	28,3	
B.00.05	KUCHNIA	5,8	
B.01.01	HOL	3,9	
B.01.02	ŁAZIENKA	8,3	
B.01.03	POKÓJ HOBBY	13,6	
B.01.04	SYPIALNIA	13,7	
B.01.05	SYPIALNIA	12,2	
B.01.06	GARDEROBA	2,1	
		97,4 m ²	

	STUDIO PZ	
	Autorska Pracownia Architektury al. Wojska Polskiego 31/3, 70-473 Szczecin email: biuro@studiopz.pl	
INWESTYCJA:	Zespół domów jednorodzinnych przy ul. Zbójnickiej	
NAZWA OBIEKTU BUDOWLANEGO:	SEGMENT BUDYNKU - WB02	
TYTUŁ RYSUNKU:	RZUT PARTERU WB02	
FAZA PROJEKTU:	PROJEKT ARCHITEKTONICZNO-BUDOWLANY	
PROJEKTANT:	mgr inż. Paweł Zaremba	PODPIS PROJEKTANTA:
NUMER UPRAWNIENI:	upr. nr 86/Sz/86	
ZESPÓŁ PROJEKTOWY:	mgr inż. Katarzyna Sowizdrzał	
DATA SPORZĄDZENIA:		02.2024
SKALA:	1:50	NR RYS.: 336.02_5
PRAWA AUTORSKIE ZASTRZEŻONE. PROJEKT TEN JEST OCHRONIONY PRAWEM ZGODNIE Z USTAWĄ O PRAWIE AUTORSKIM. KOPIOWANIE, POWIĘLNIENIE, ODSTĘPOWANIE I DOKONYWANIE ZMIAN BEZ ZGODY AUTORA JEST ZABRONIONE I PODLEGA KARZE.		

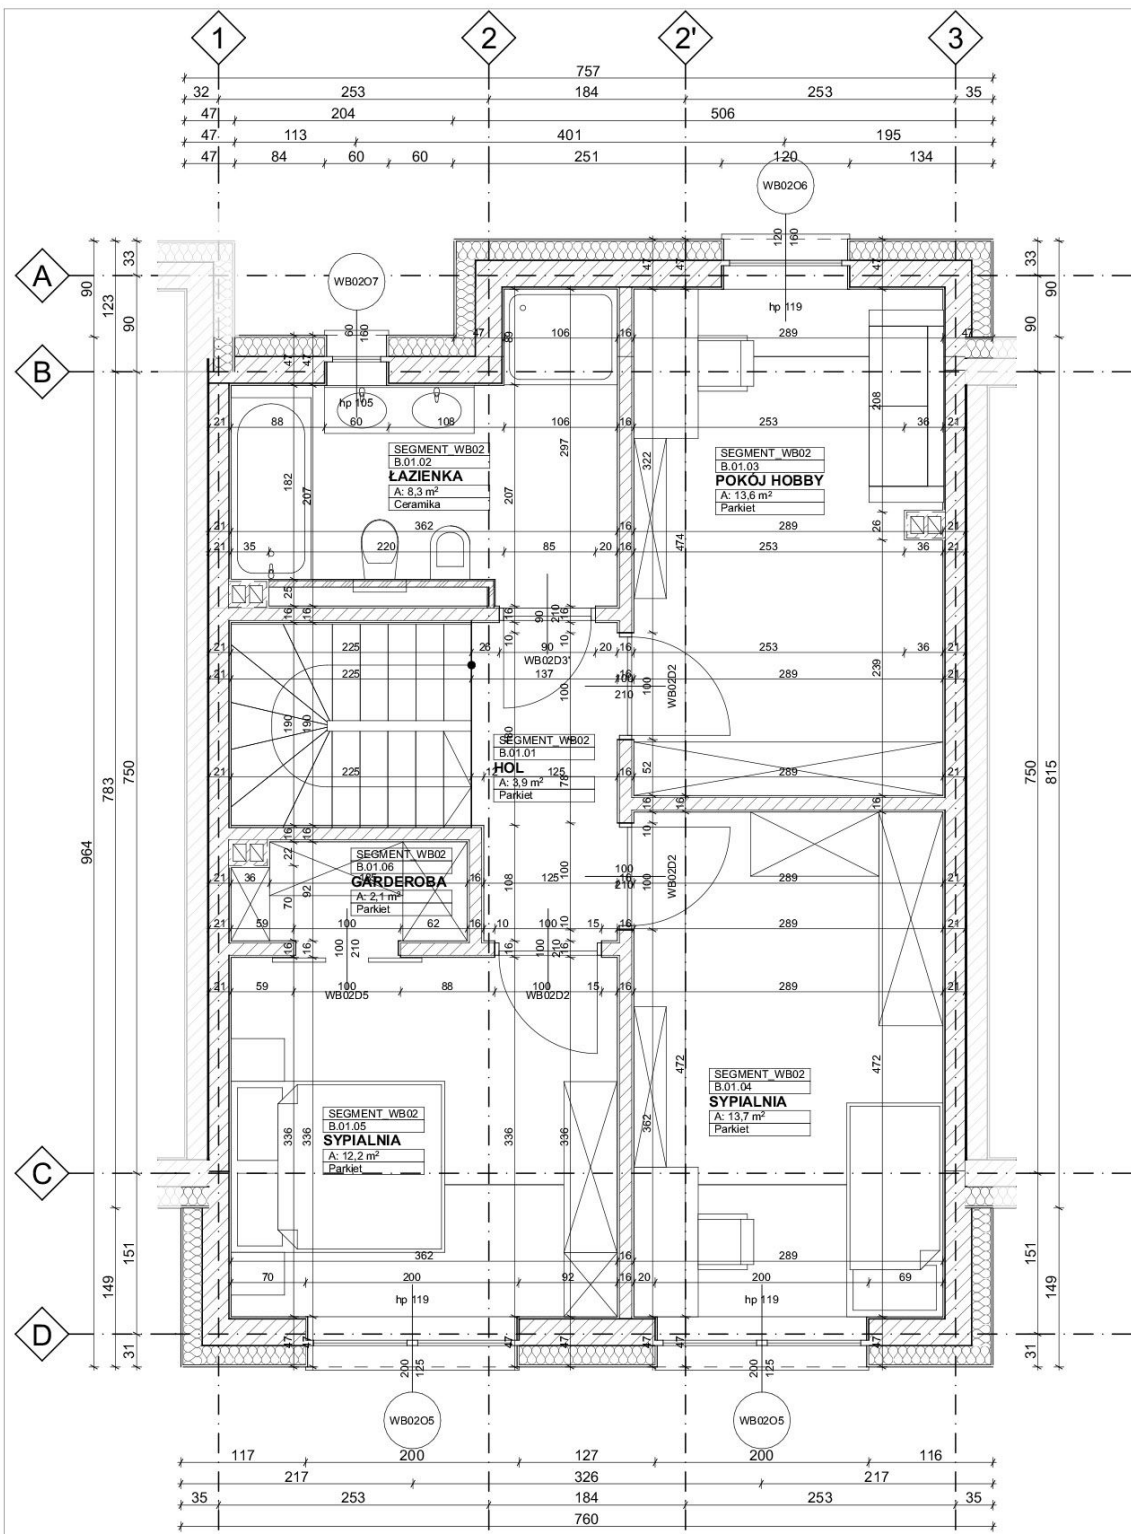

■ Lokalizacja segmentu WB02

Strefy według kategorii

Nr	Nazwa pomieszczenia	Powierzchnia	Rodzaj pos
SEGMENT_WB02			
B.00.01	WIATROLAP	4,1	
B.00.02	POM. GOSP WC	3,3	
B.00.03	POM. GOSP	2,1	
B.00.04	SALON Z JADALNIĄ	28,3	
B.00.05	KUCHNIA	5,8	
B.01.01	HOL	3,9	
B.01.02	ŁAZIENKA	8,3	
B.01.03	POKÓJ HOBBY	13,6	
B.01.04	SYPIALNIA	13,7	
B.01.05	SYPIALNIA	12,2	
B.01.06	GARDEROBA	2,1	
		97,4 m²	

	STUDIO PZ	
	Autorska Pracownia Architektury al. Wojska Polskiego 31/3, 70-473 Szczecin email: biuro@studio-pz.pl	
INWESTYCJA:	Zespół domów jednorodzinnych przy ul. Zbójnickiej	
NAZWA OBIEKTU BUDOWLANEGO:	SEGMENT BUDYNKU - WB02	
TYTUŁ RYSUNKU:	RZUT PIĘTRA WB02	
FAZA PROJEKTU:	PROJEKT ARCHITEKTONICZNO-BUDOWLANY	
PROJEKTANT:	mgr inż. Paweł Zaremba	PODPIS PROJEKTANTA:
NUMER UPRAWNIENI:	upr. nr 86/Sz/86	
ZESPÓŁ PROJEKTOWY:	mgr inż. Katarzyna Sowizdrzał	
DATA SPORZĄDZENIA:		02.2024
SKALA:	1:50	NR RYS.: 336.02_6
PRAWA AUTORSKIE ZASTRZEŻONE. PROJEKT TEN JEST CHRONIONY PRAWEM ZGODNIE Z USTAWĄ O PRAWIE AUTORSKIM. KOPIOWANIE, POWIELANIE, ODSTĘPOWANIE I DOKONYWANIE ZMIAN BEZ ZGODY AUTORA JEST ZABRONIONE I PODLEGA KARZE.		